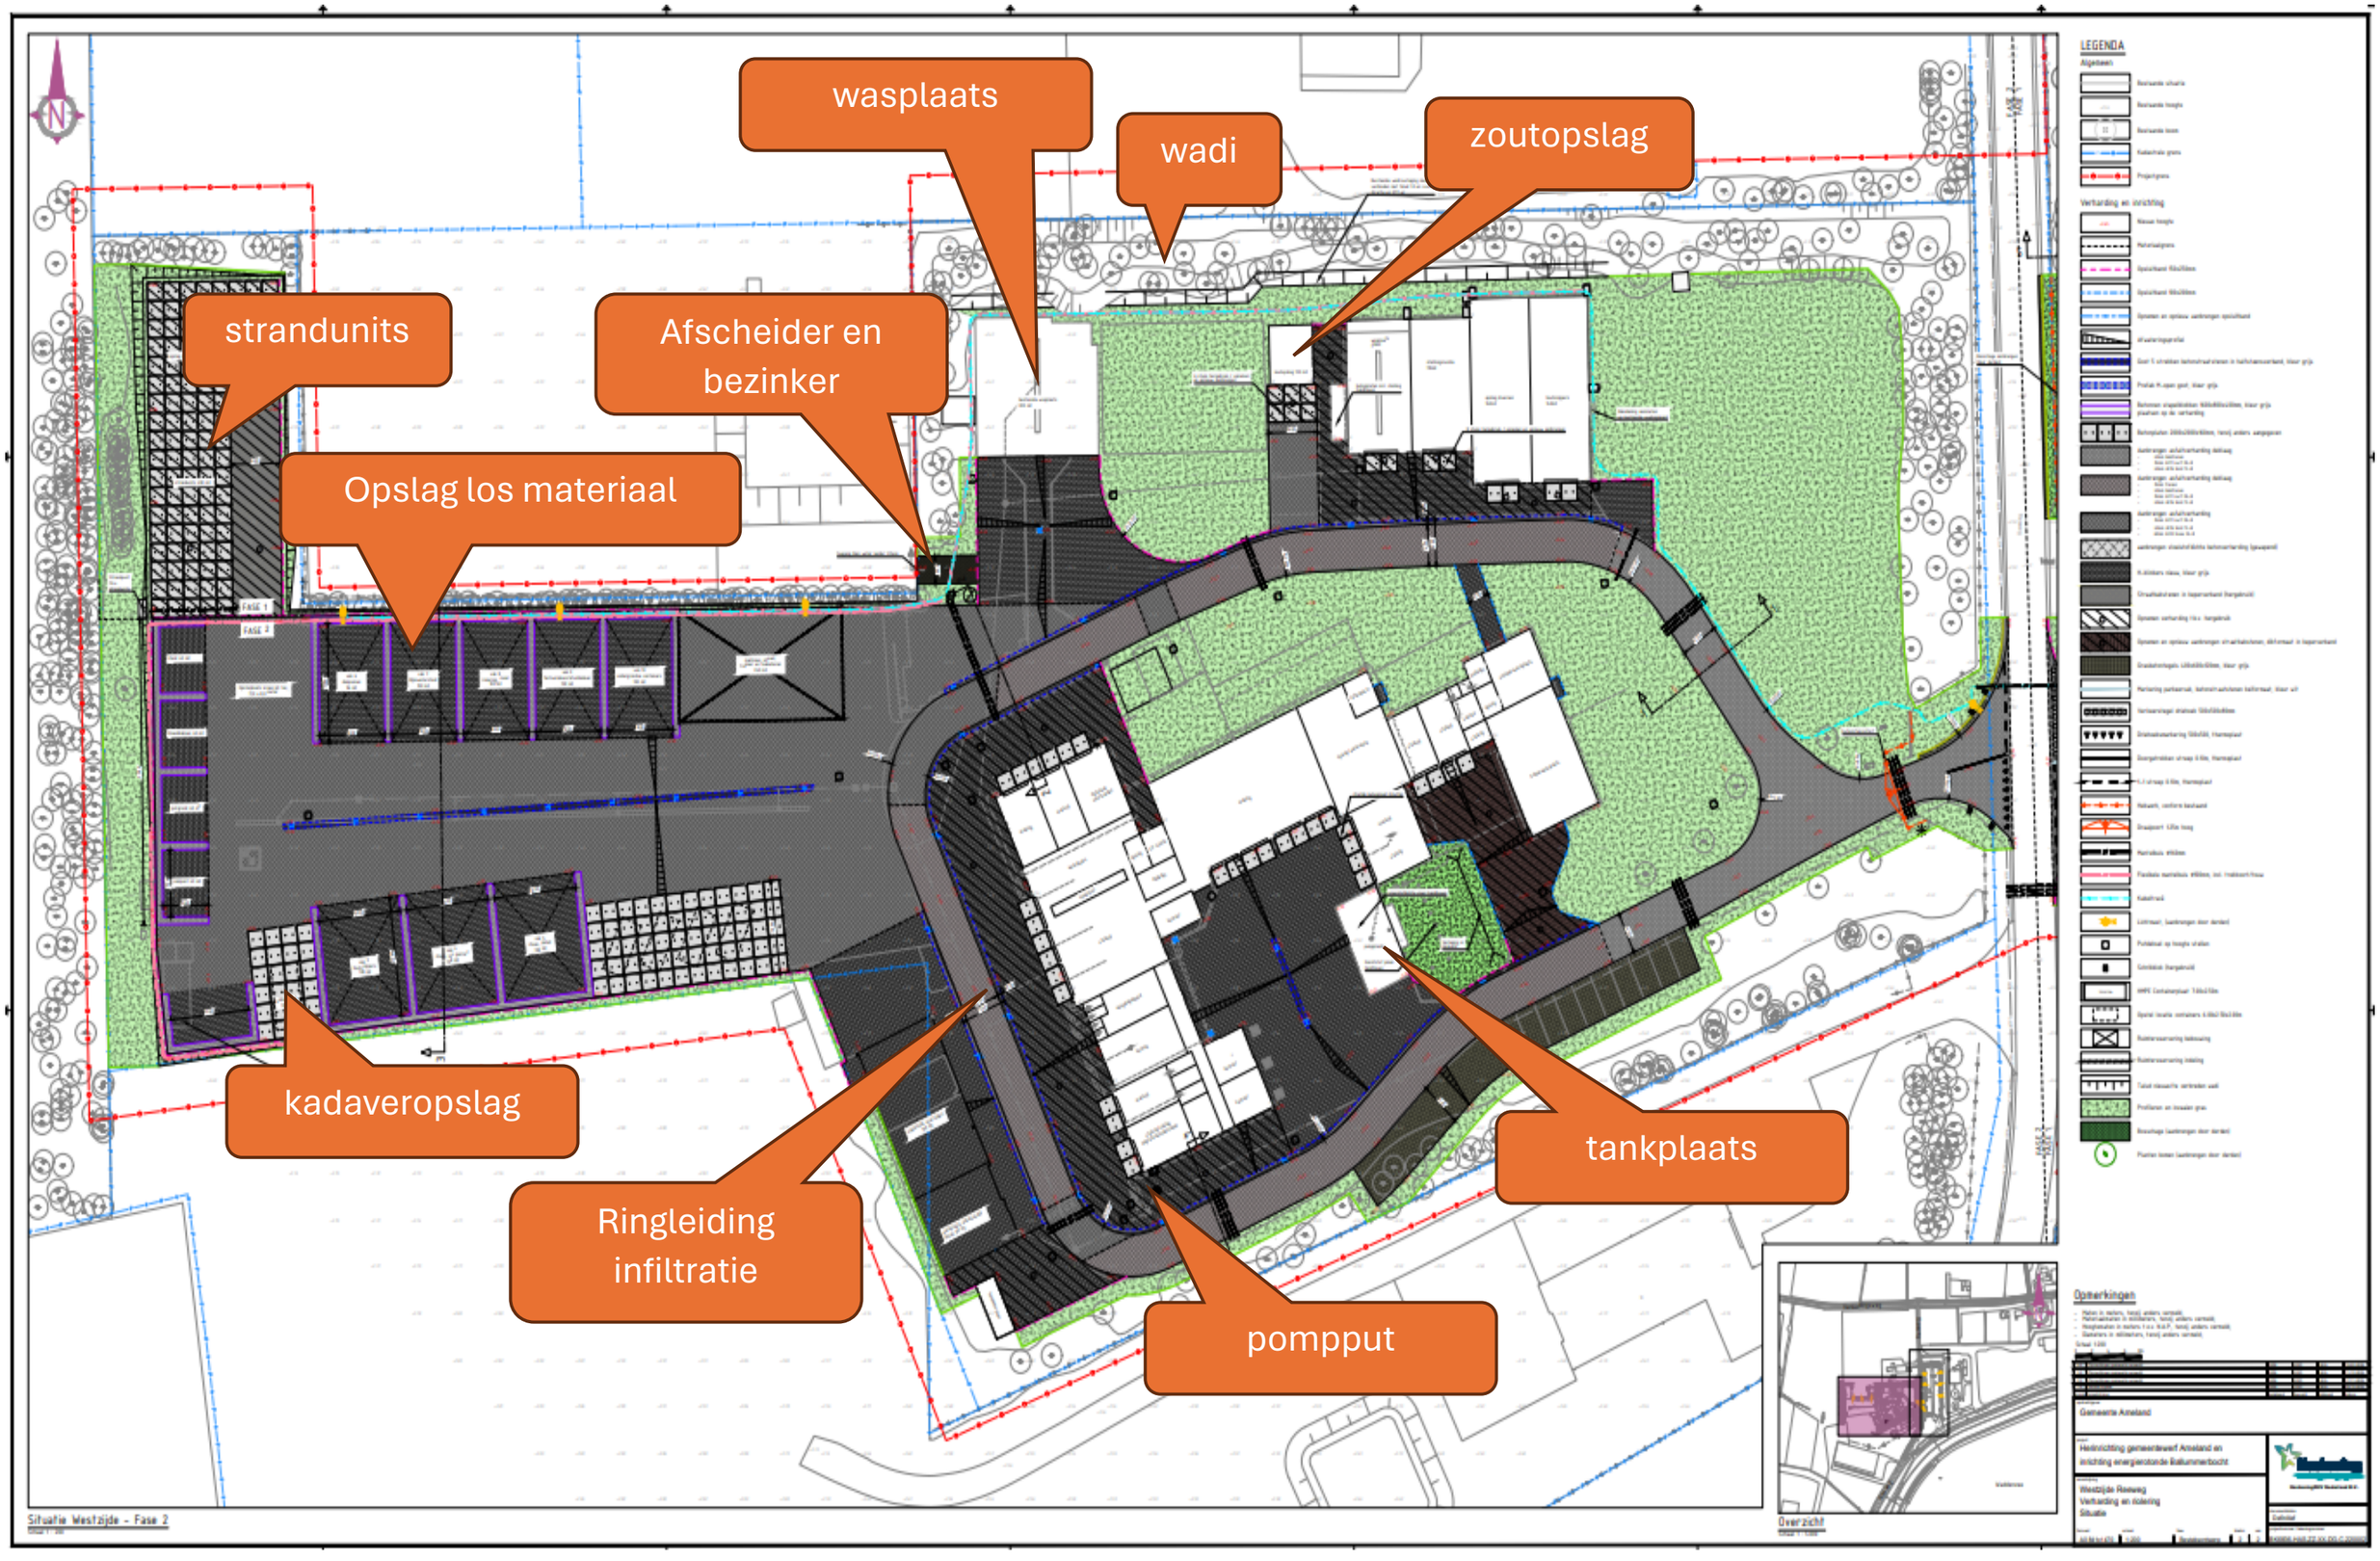

wasplaats
wadi
zoutopslag
strandunits
Afscheider en bezinker
Opslag los materiaal
kadaveropslag
Ringleiding infiltratie
pompput
tankplaats
LEGENDA
Situatie Westzijde - Fase 2
Overzicht
Opmerkingen
Gemeente Ameland
Herinrichting gemeenteweef Ameland en inrichting energieneutrale Balkumerbocht
Westzijde Reeweg
Verharding en kolering
Situatie