

From: **AmelandArchitect** <info@ameland-architect.nl>
To: **zaakbehandelaar@ameland.nl** <zaakbehandelaar@ameland.nl>
Subject: Re: Zaak 266397 - tijdelijk wijzigen van het gebruik van het voormalig bankgebouw - Nes [REDACTED]
Date: 29.07.2022 11:20:43 (+0200)
Attachments: 670 Rabo, kamergewijze verhuur en wooneenheden_2.pdf (10 pages), 670-B Rabo winkels_2.pdf (8 pages), plantoelichting aanvulling parkeren.pdf (2 pages)

Goedemorgen,

Bijgaand de planaanpassing en aanvullende gegevens van beide aanvragen.

Met vriendelijke groet,
Frans Kooiker

AmelandArchitect
Kerkstraat 1
9163 HA Nes Ameland

06 306 62 706

www.ameland-architect.nl

Op 25-7-2022 om 15:08 schreef Gemeente Ameland:



Geachte [REDACTED]

Voor de verdere beoordeling van uw bouwaanvraag vragen wij u aanvullende dan wel ontbrekende gegevens aan te leveren, wij verwijzen u naar bijgaande brief.

Met vriendelijke groeten,

[REDACTED]
Medewerker Fysieke Leefomgeving
Gemeente Ameland


Reageren via e-mail is mogelijk als u onderstaande referentie onderaan uw reactie laat staan:

mzrdrefptlmwuzkn66mryikk6tj7he5g73tz9ptty2ojv8nferdrzm

--



opdrachtgever	projectnummer		blad
	670		0-1
	1 : 100		
	opmerkingen © auteursrecht voorbehouden op opdracht is DNR 2011 van toepassing		
project	Aanvraag tijdelijke omgevingsvergunning voor gewijzigd gebruik voormalig bankgebouw		
	getekend	F.K.	14-06-'22
	wijzigingen		
	datum	betreft	
onderwerp	F.K.	05-07-'22	zolder ongewijzigd
	F.K.	28-07-'22	brandweer en parkeren

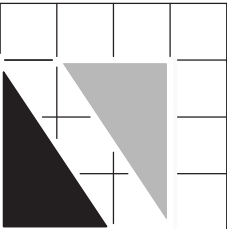

AmelandArchitect

Kerkstraat 1
9163 HA Nes Ameland
06-30662706

www.ameland-architect.nl
e-mail: info@ameland-architect.nl

R E N V O O I

AANVRAAG TIJDELIJKE OMGEVINGSVERGUNNING

GEBRUIKSFUNCTIE:

begane grond: kantoorfunctie
eerste verdieping: woonfunctie voor kamergewijze verhuur en wooneenheden

BRANDVEILIGHEIDSVoorzieningen:


-  PANIEKBESLAG (deur te openen zonder sleutel of ander los voorwerp)
-  KOOLZUURBLUSSER
-  niet-ioniserende ROOKMELDER volgens NEN 2555
DOORGESCHAKELDE ROOKMELDERS

scheidingsconstructie BRANDCOMPARTIMENT, WBDBO 30

HOOFDRAAGCONSTRUCTIE is min. 60 minuten brandwerend
gehele DAKCONSTRUCTIE is niet brandgevaarlijk

BEPERKING ONTWIKKELING BRAND EN ROOK:


- BINNENOPPERVLAK BESCHERMDE VLUCHTROUTES:
brandklasse B en rookklasse s2 volgens NEN-EN 13501-1
- BINNENOPPERVLAK VERBLIJFSRUIMTES, brandklasse D en rookklasse s2 volgens NEN-EN 13501-1
- VLOEREN BESCHERMDE VLUCHTROUTES, brandklasse Cfl
- OVERIGE VLOEREN, brandklasse Dfl
- BUITENOPPERVLAK BESCHERMDE VLUCHTROUTES: brandklasse C volgens NEN-EN 13501-1
- RAAM- EN DEURKOZIJNEN IN BUITENMUREN voldoen aan brandklasse D volgens NEN-EN 13501-1
- BUITENOPPERVLAK OVERIG: brandklasse D volgens NEN-EN 13501-1

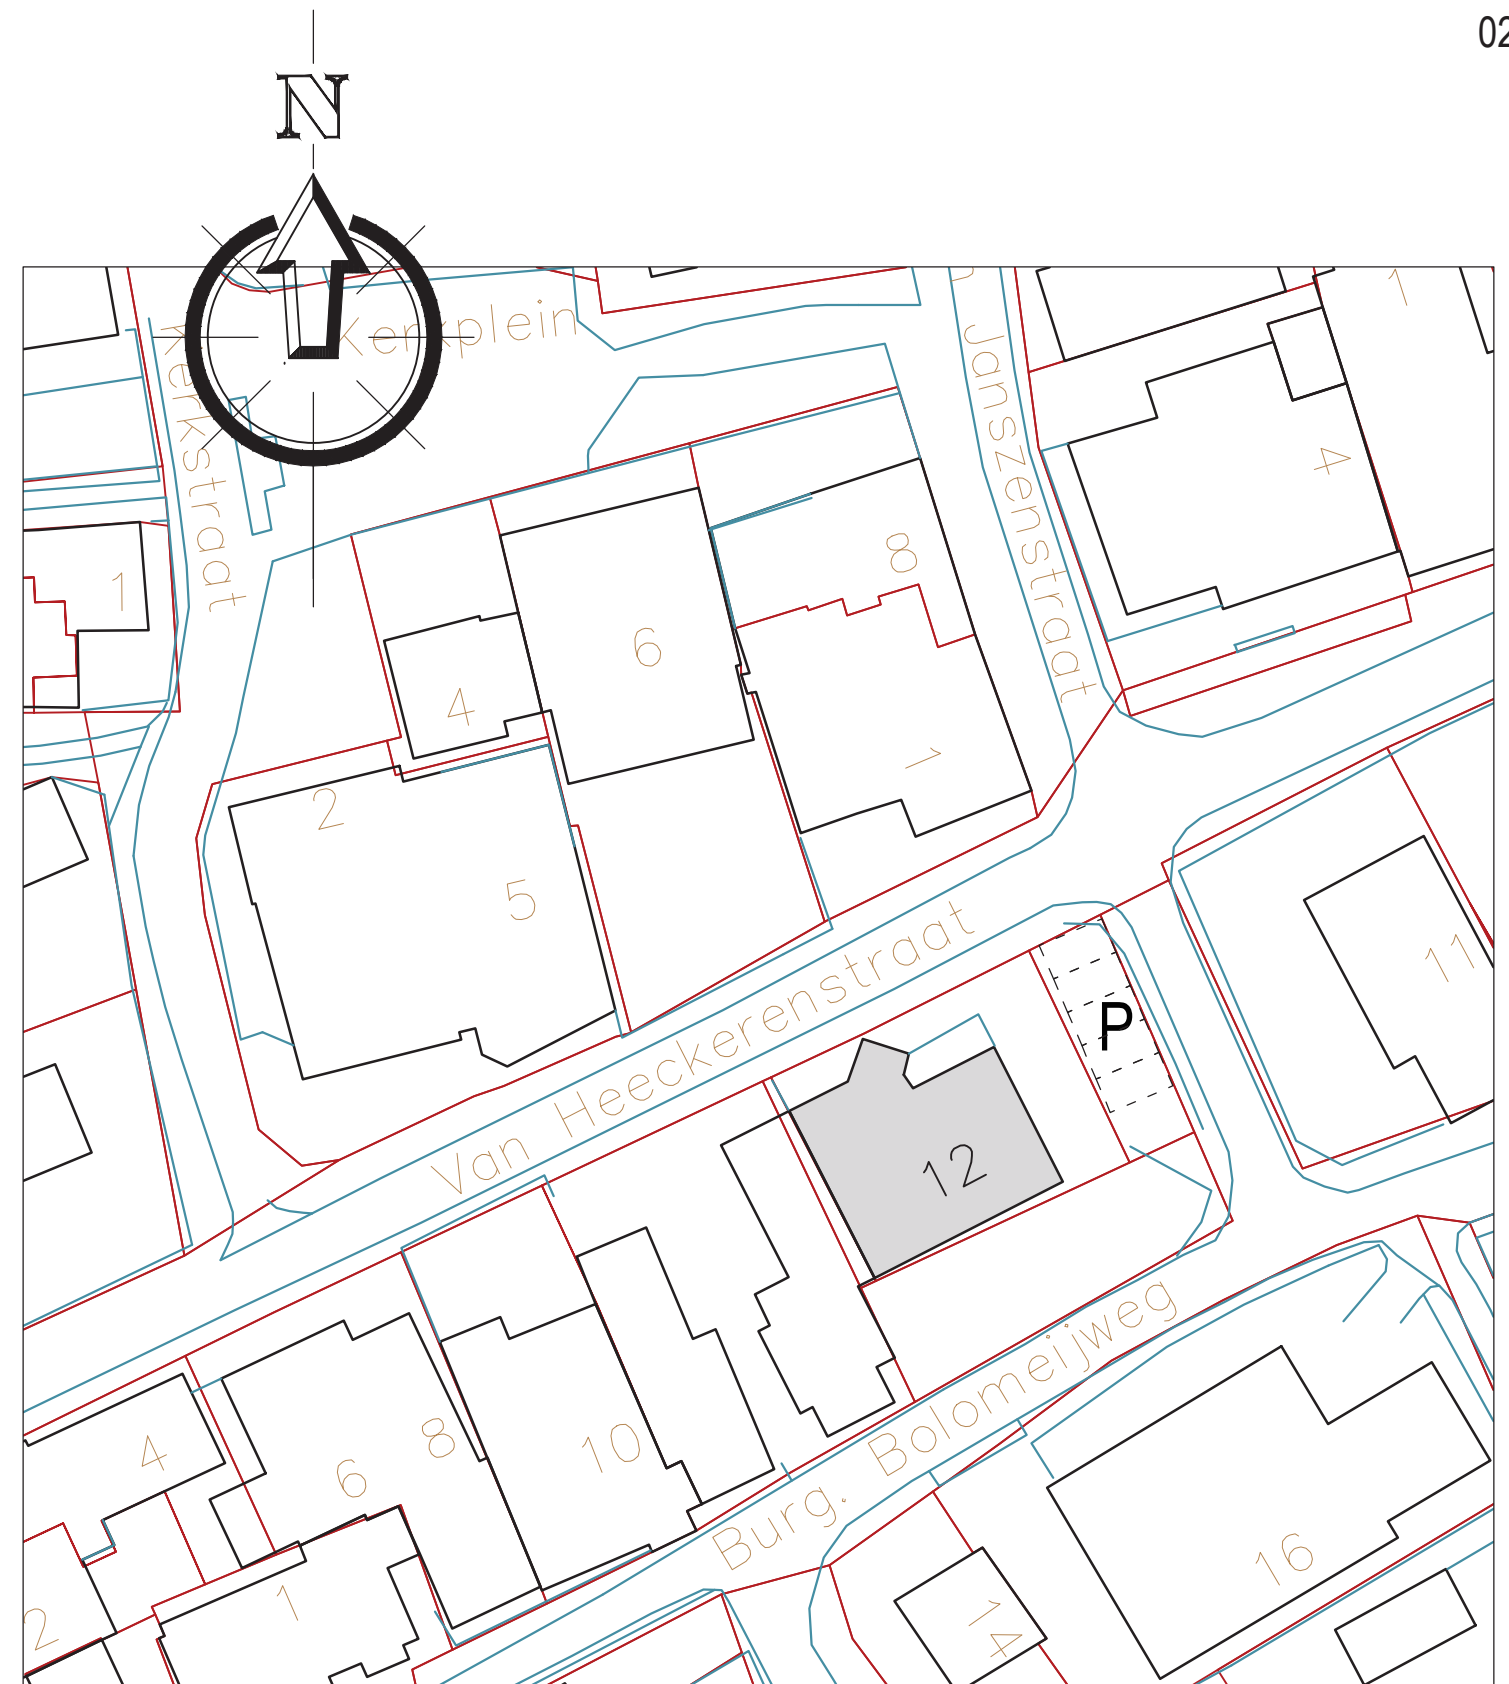


SITUATIE

KADASTRALE GEMEENTE NES, sectie A nr. 4600

schaal 1 : 500

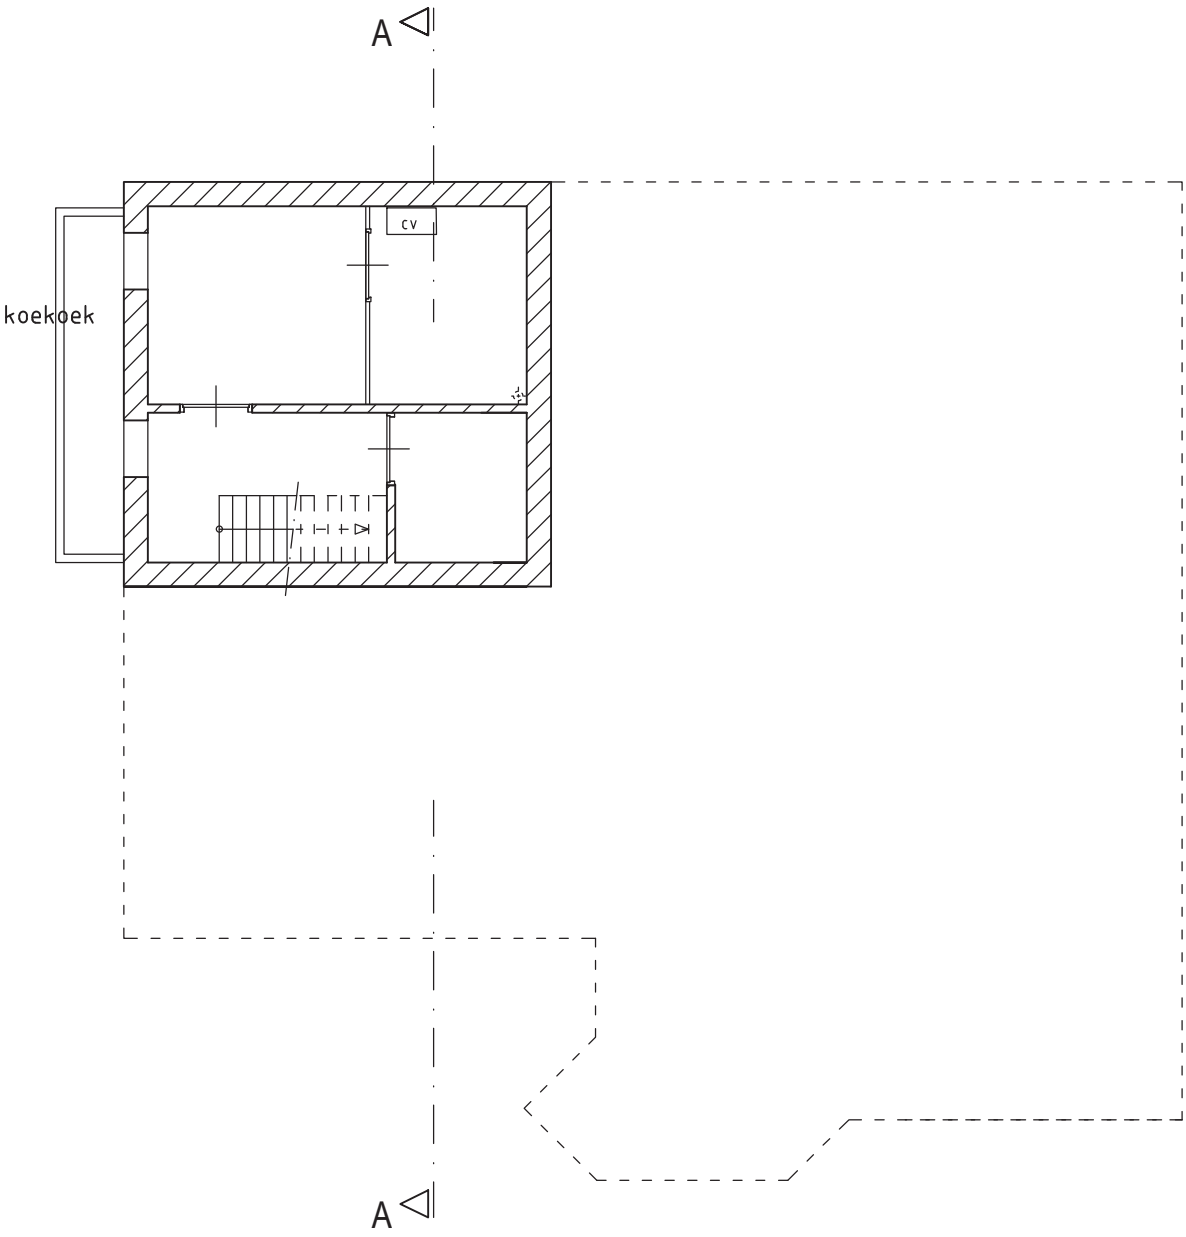


KELDER

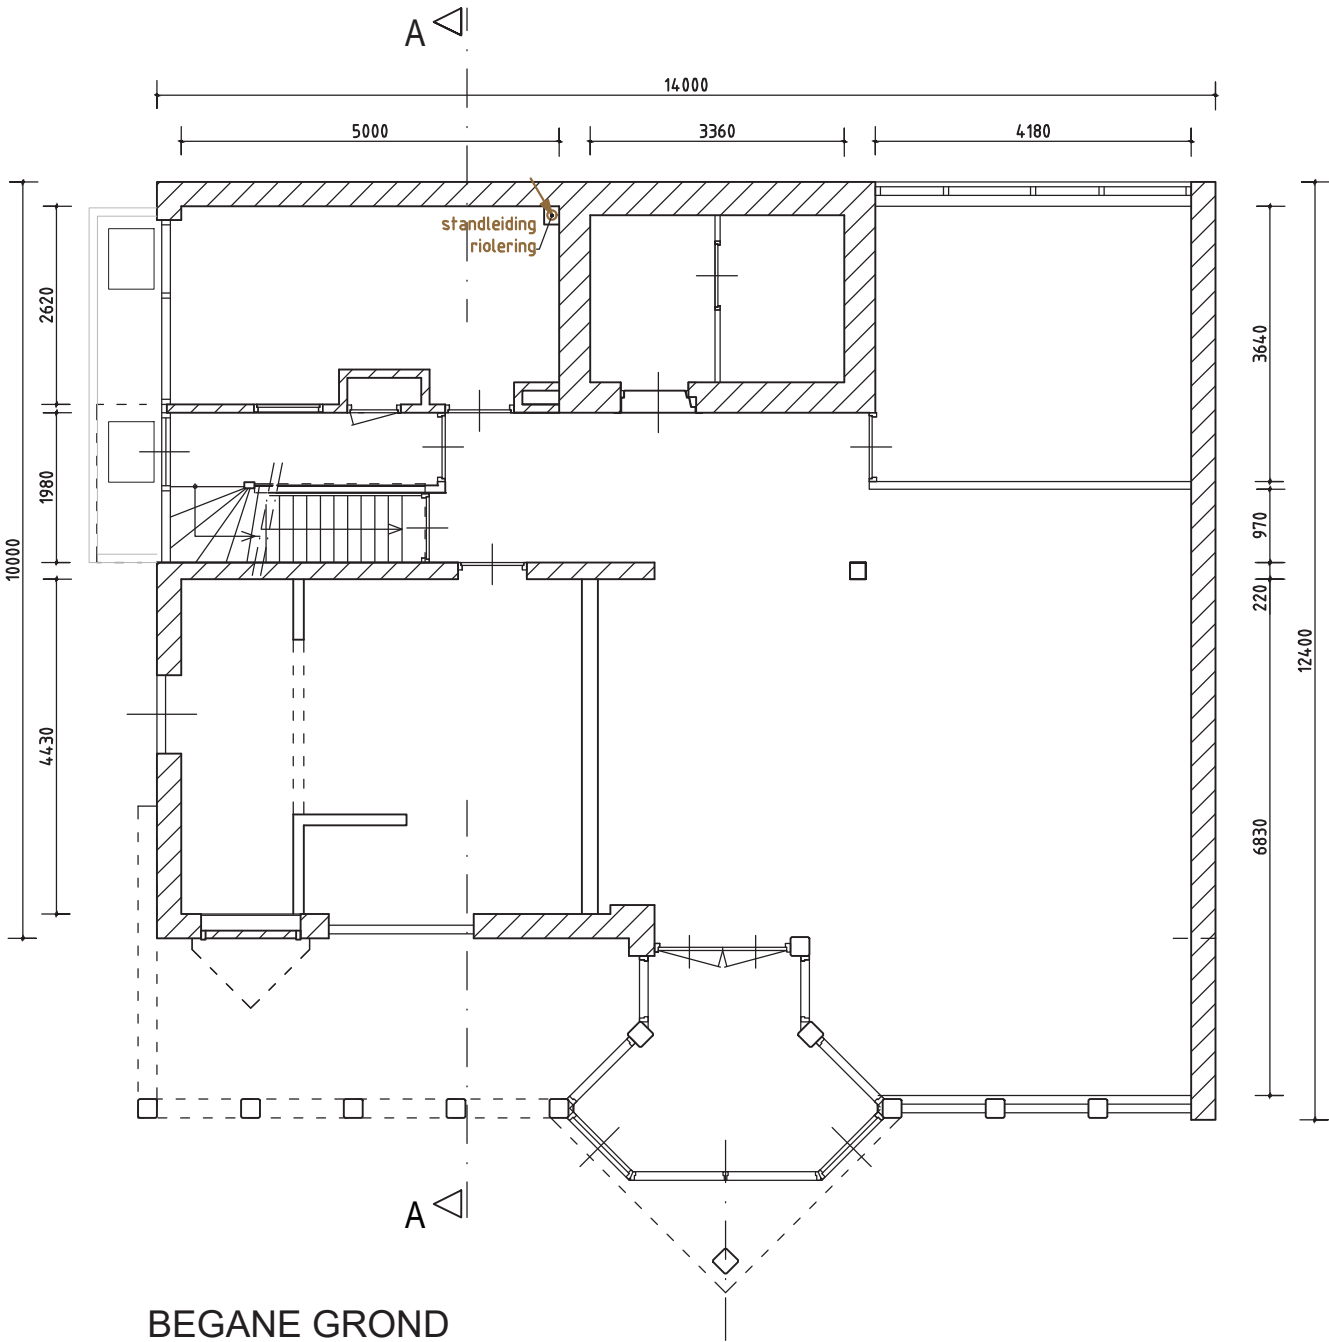


BEGANE GROND

bestaand

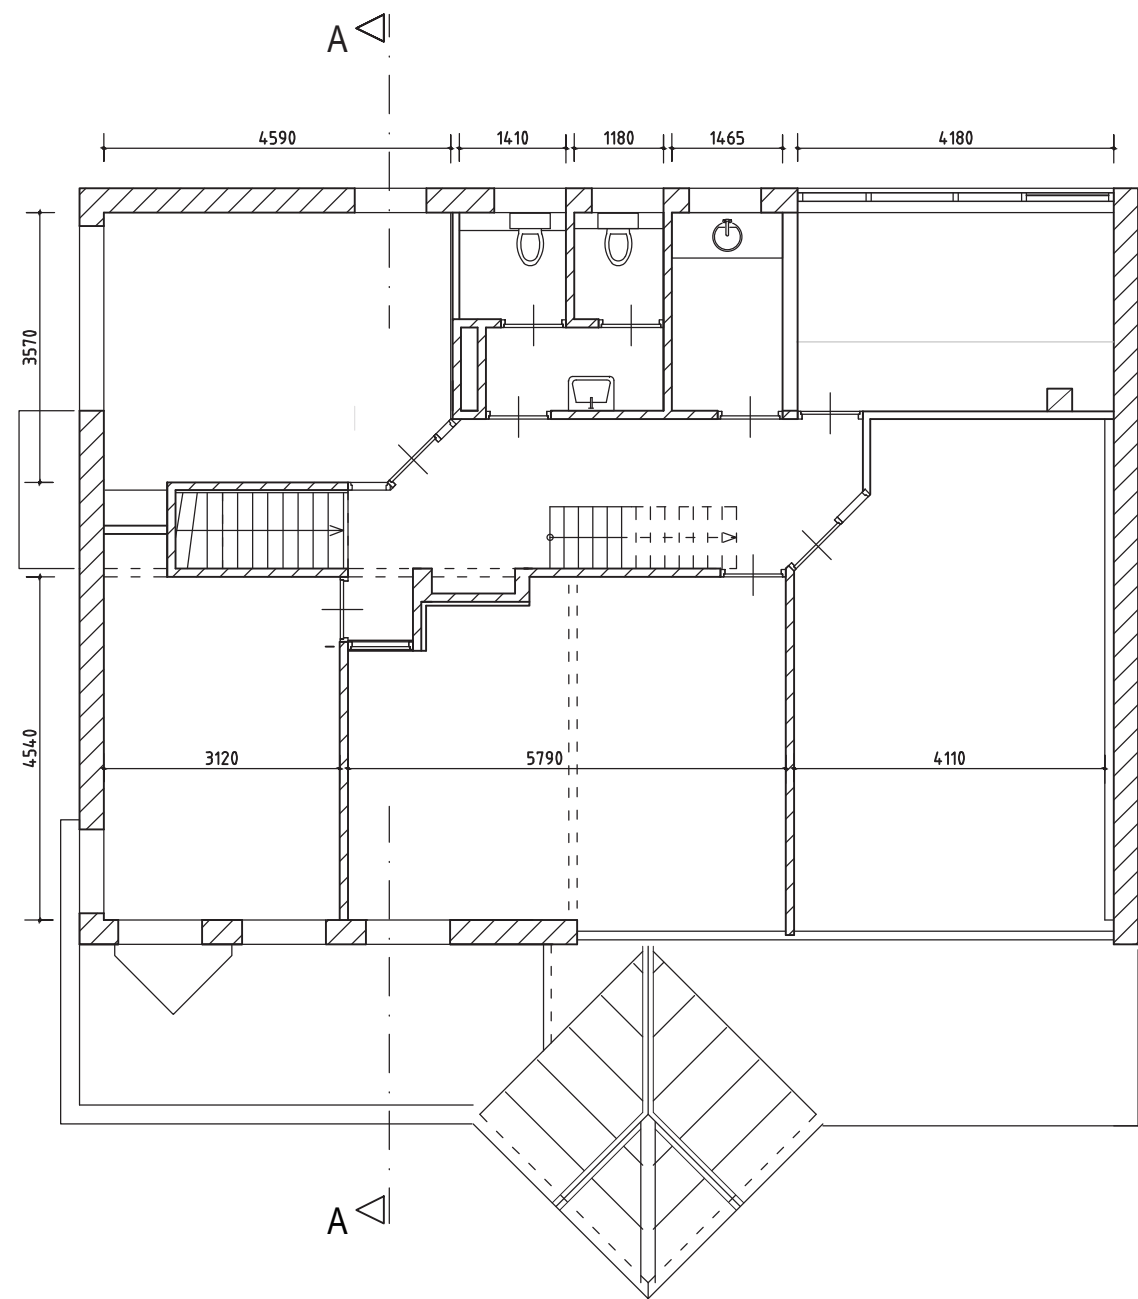

EERSTE VERDIEPING

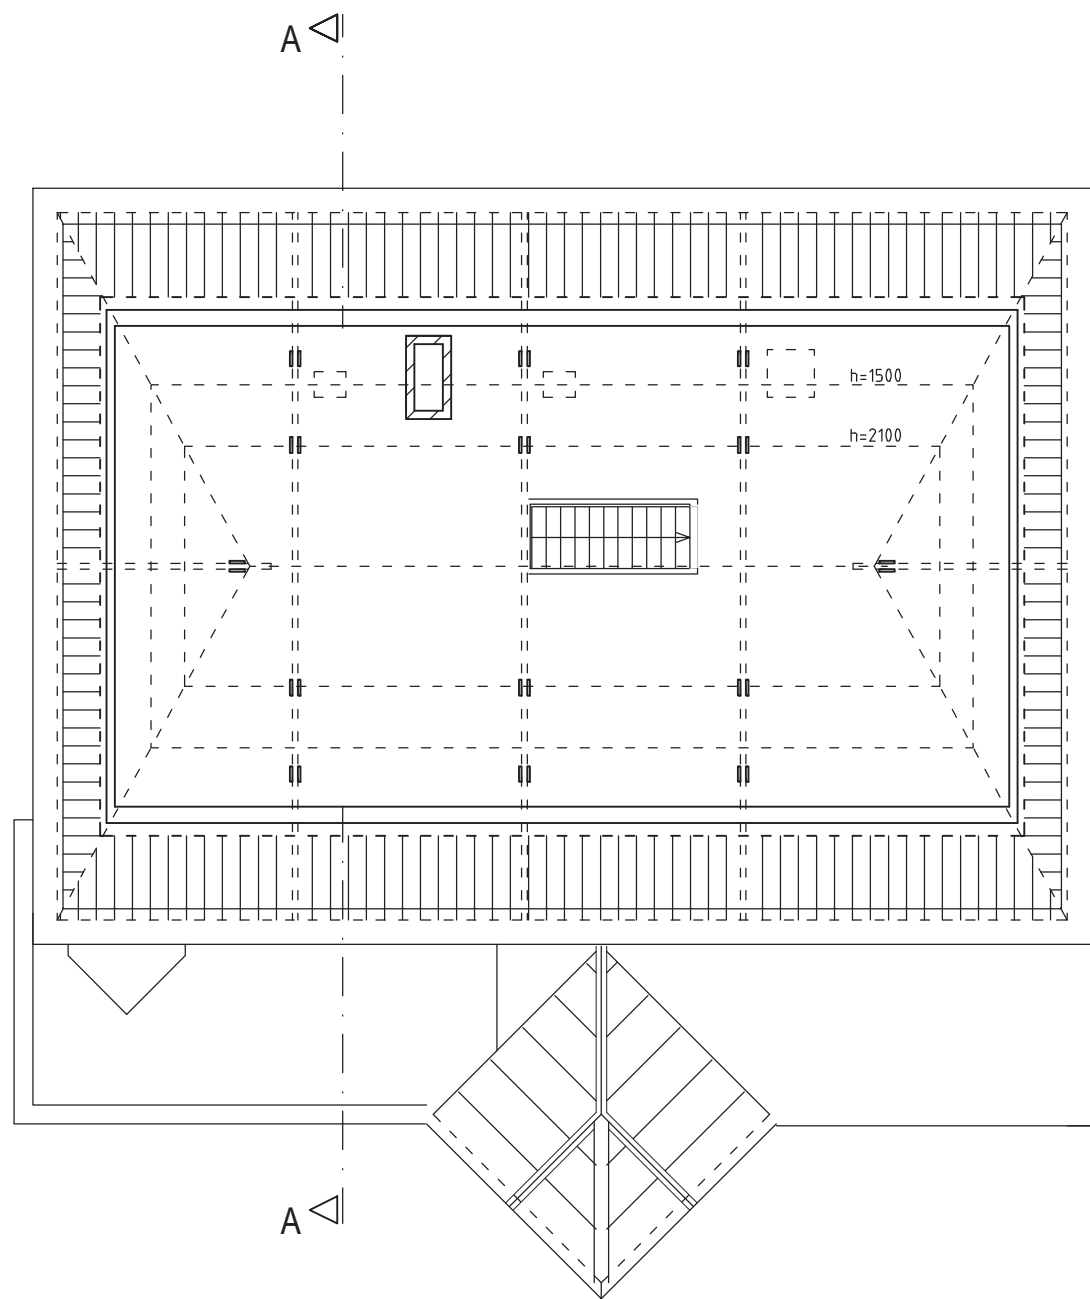


TWEEDE VERDIEPING

bestaand




OOSTGEVEL

NOORDGEVEL

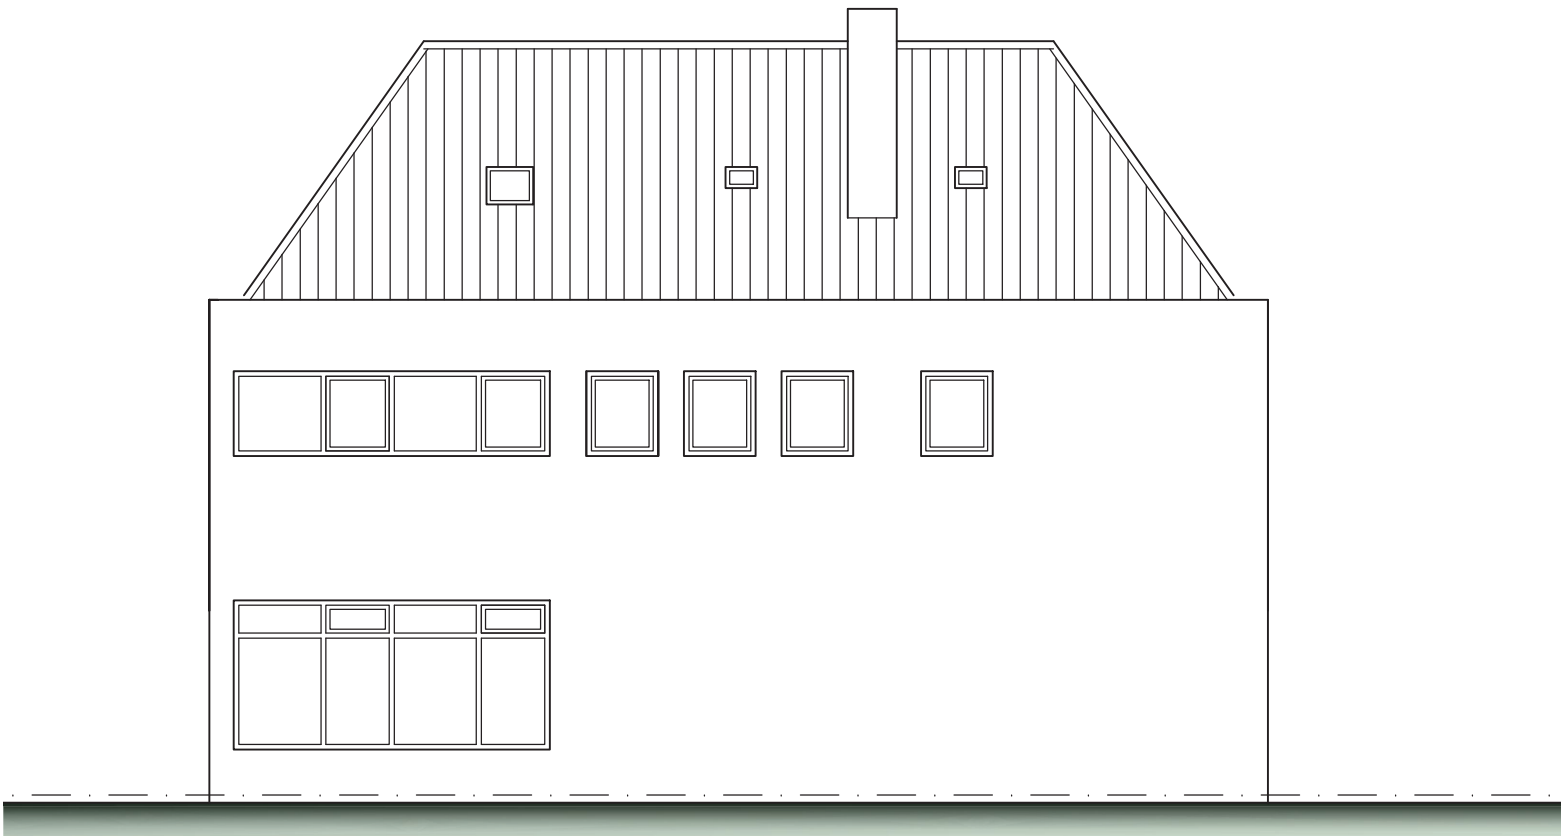


ZUIDGEVEL

bestaand

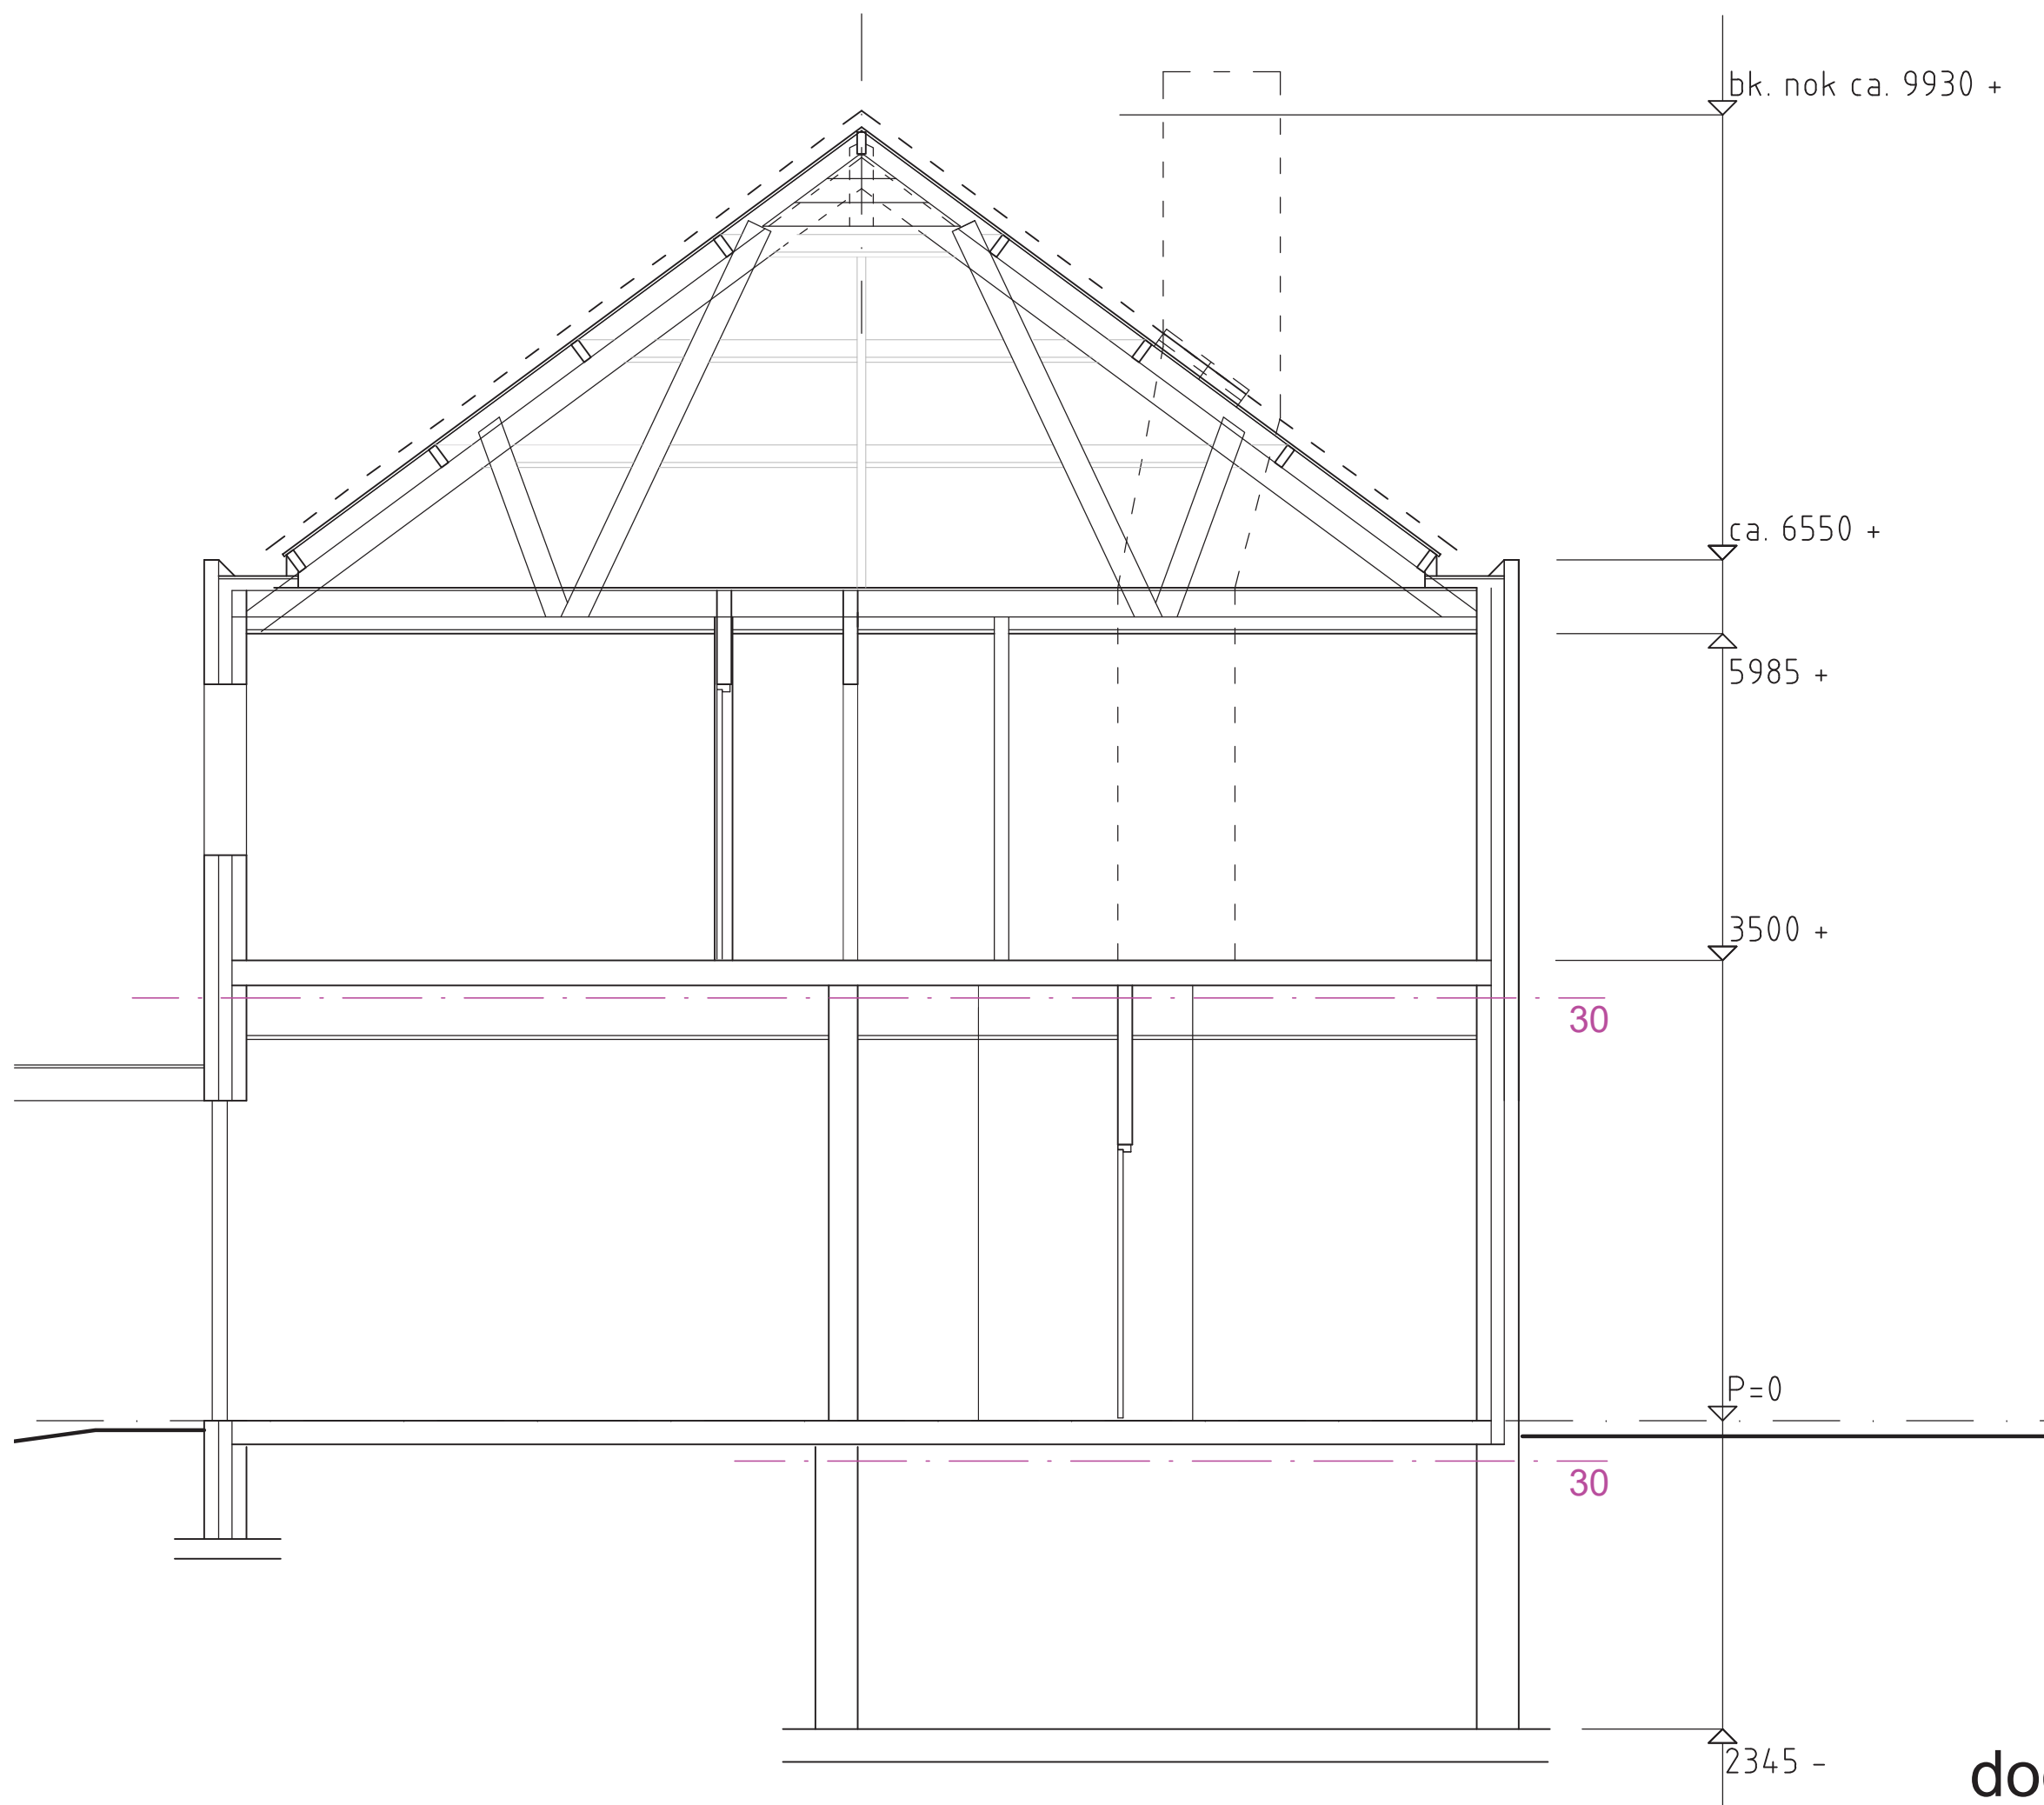


bestaand
doorsnede A-A 1:50

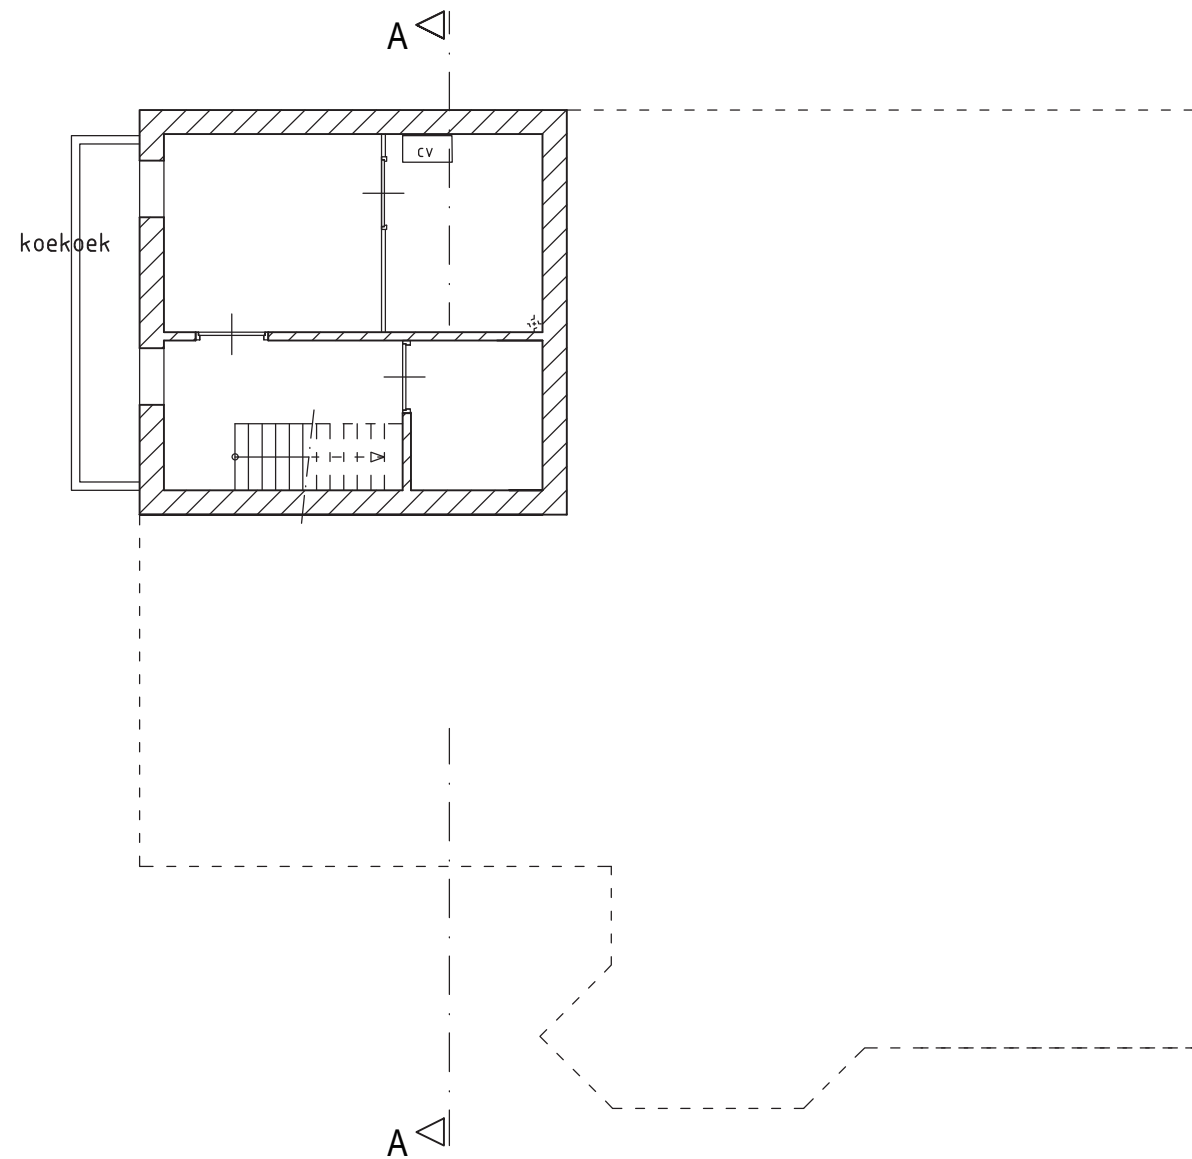


KELDER

gebruiksopp. 23 m²

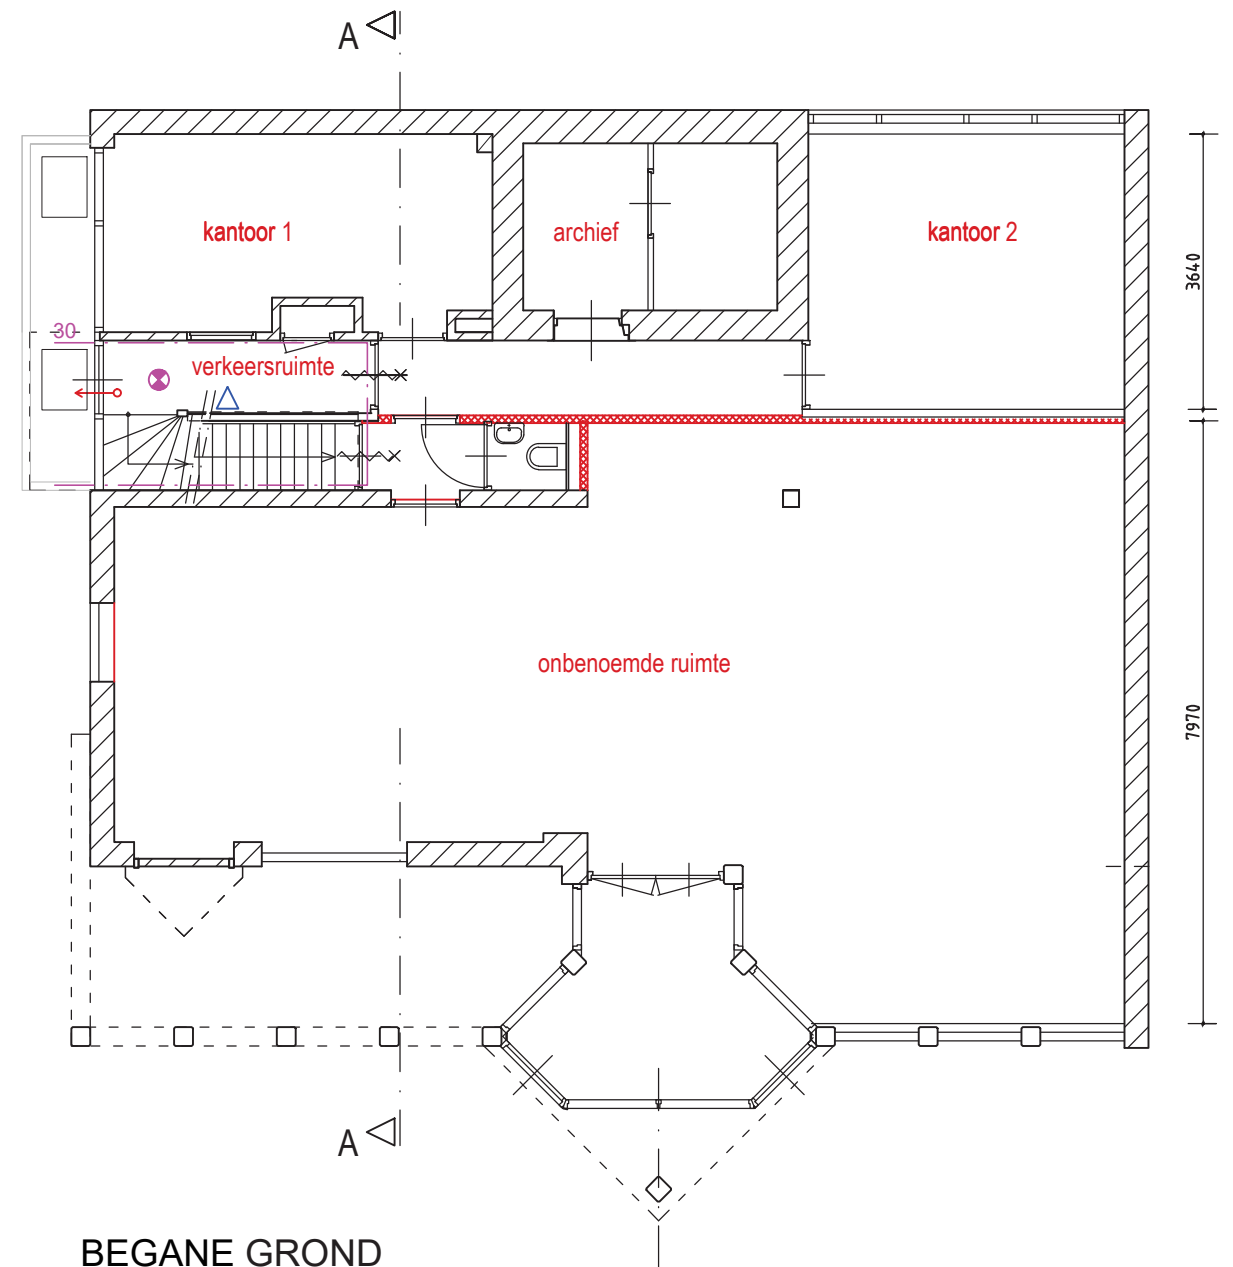


BEGANE GROND


gebruiksopp. 135 m²

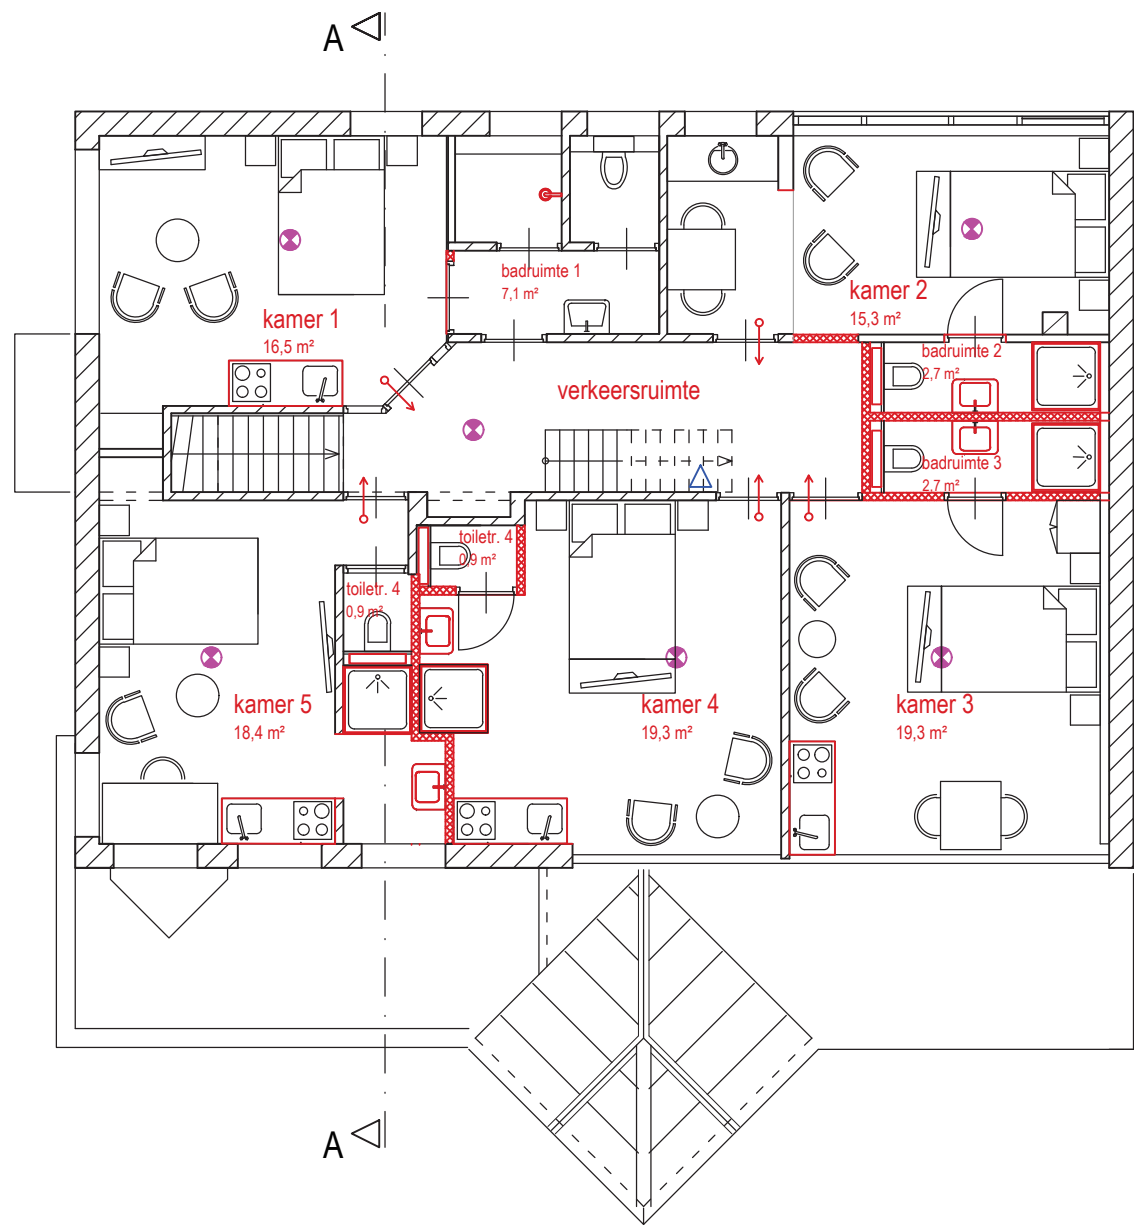

EERSTE VERDIEPING
gebruiksopp. 124 m²

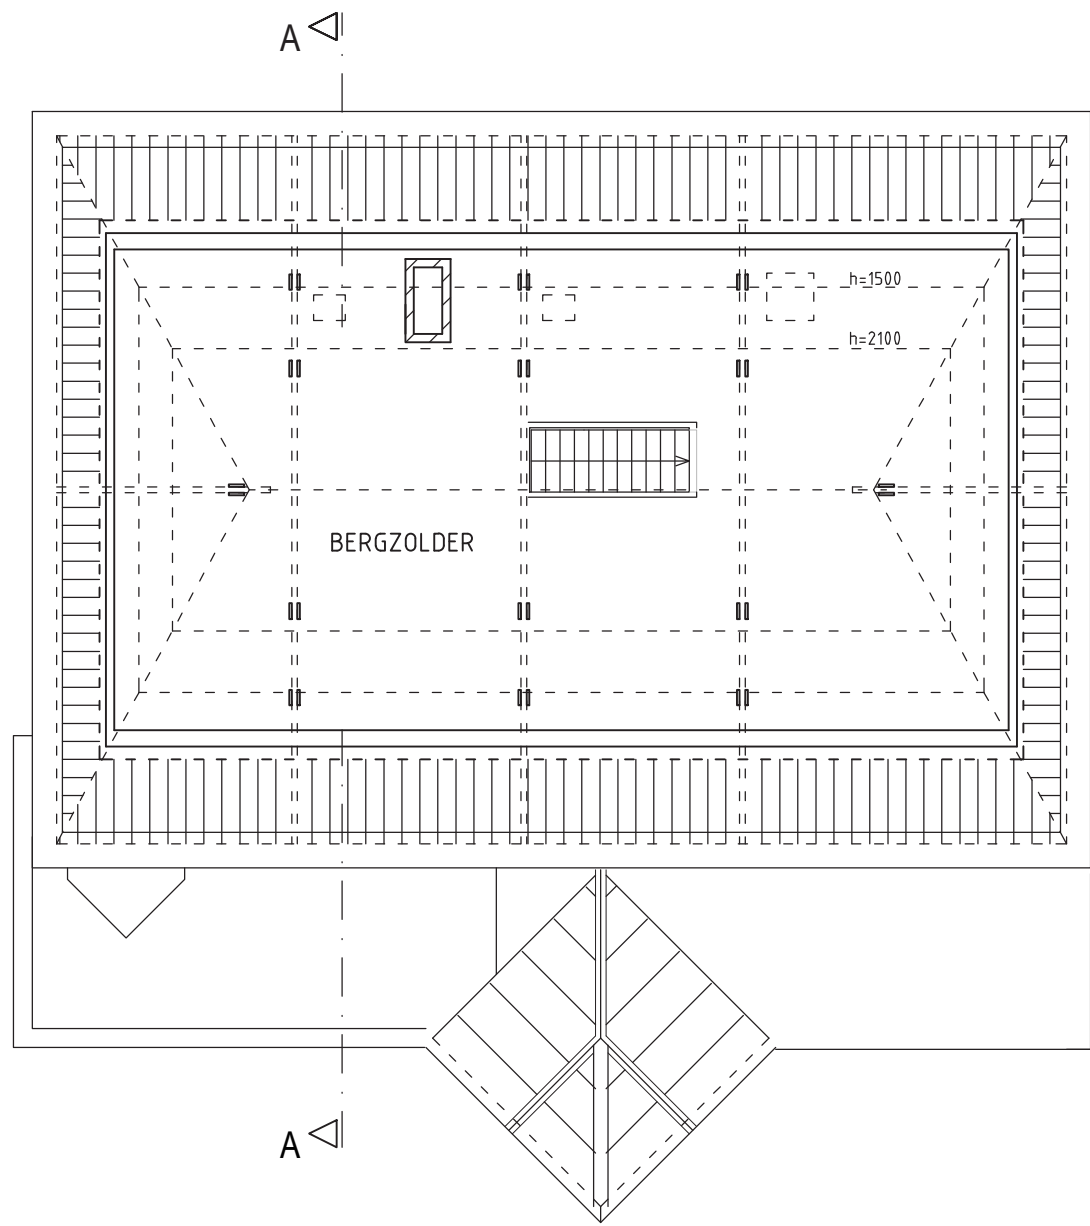


TWEEDE VERDIEPING
gebruiksopp. 60 m²

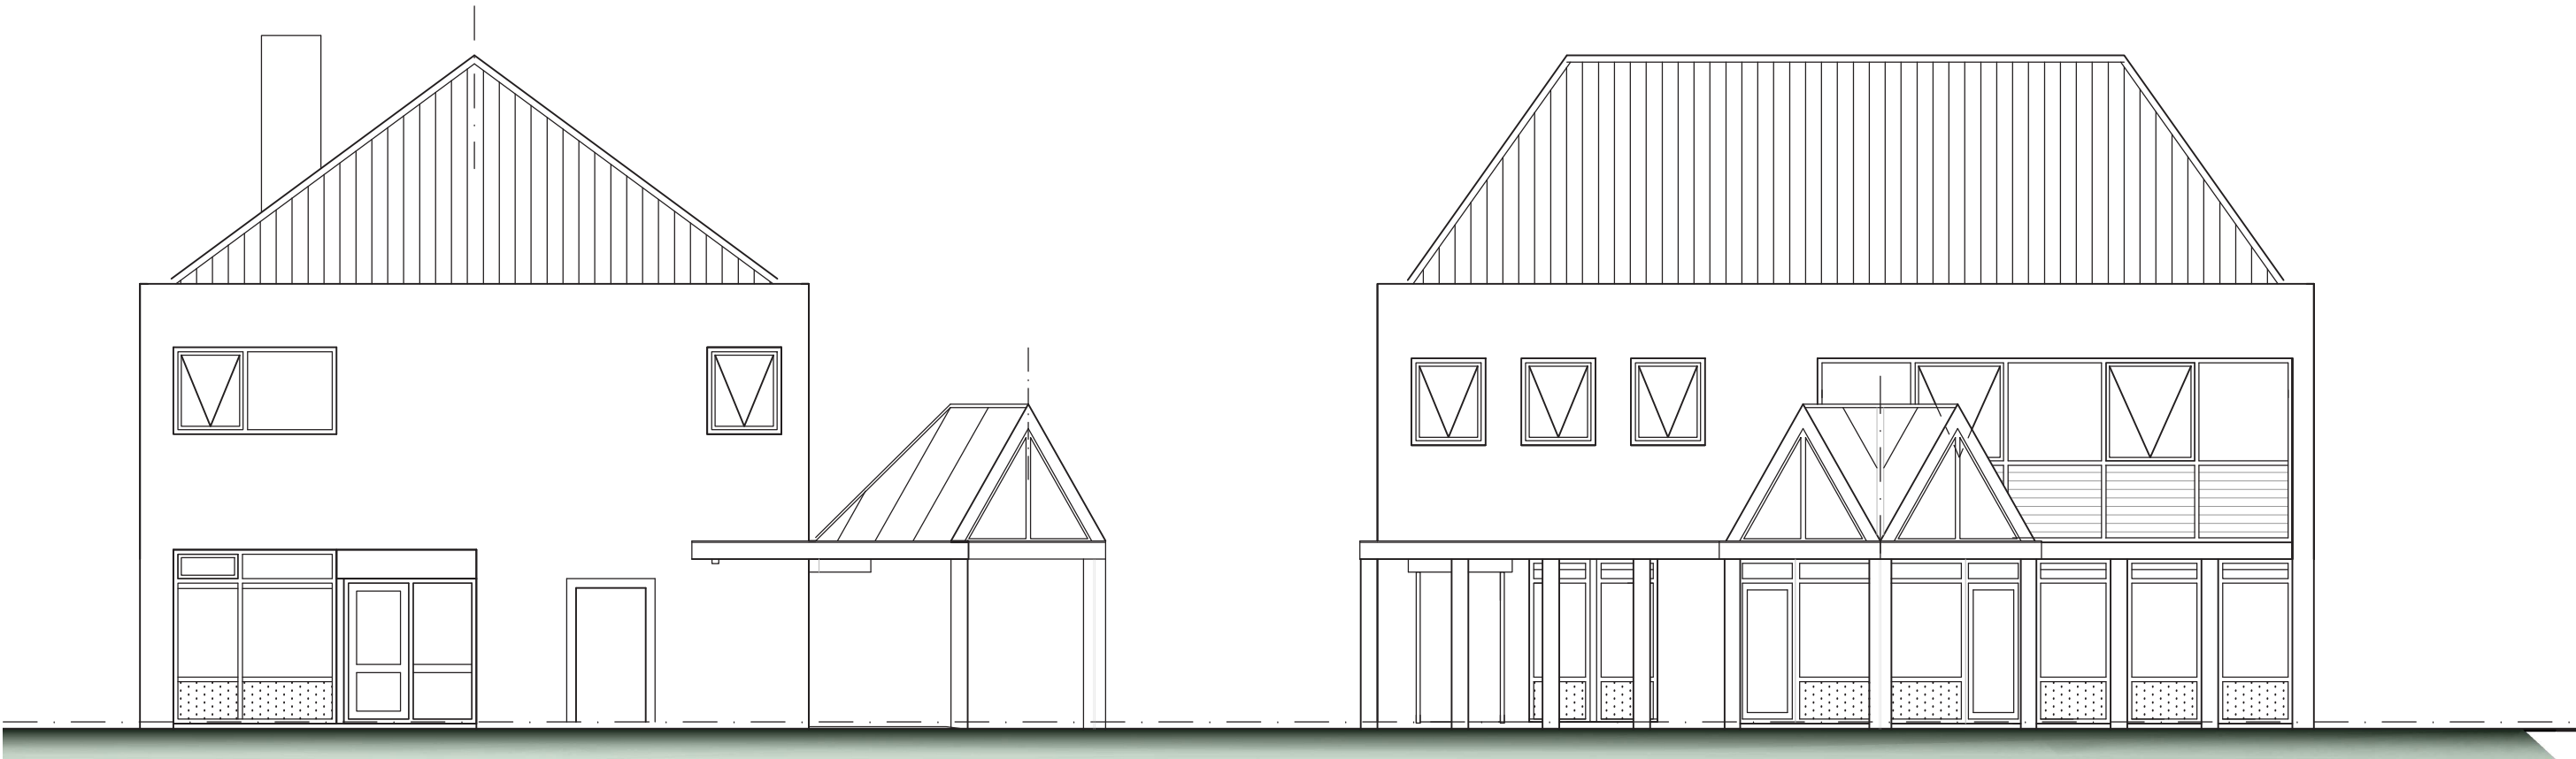


OOSTGEVEL

NOORDGEVEL

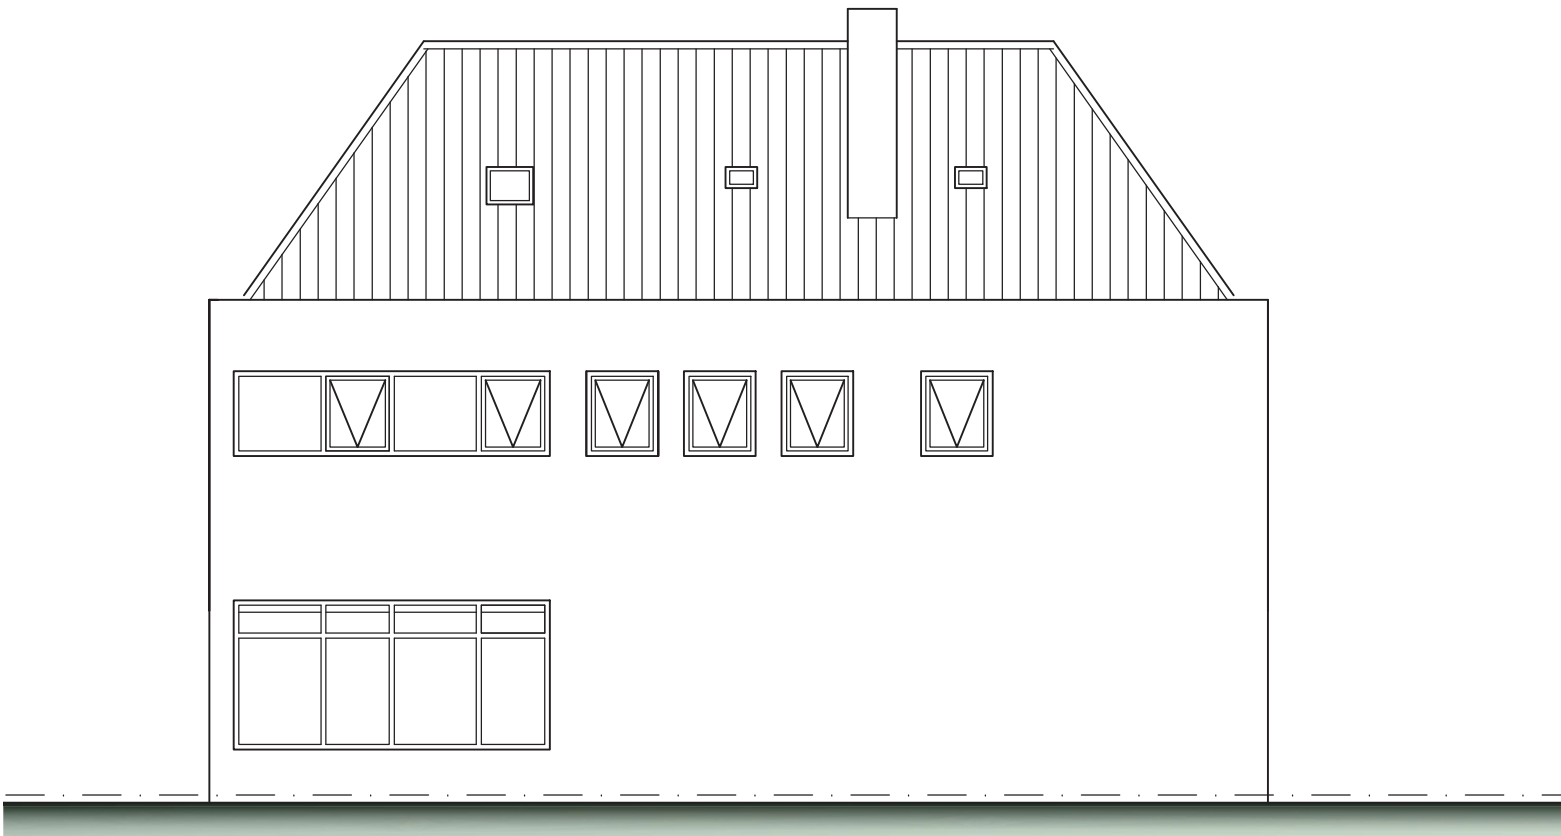

ZUIDGEVEL

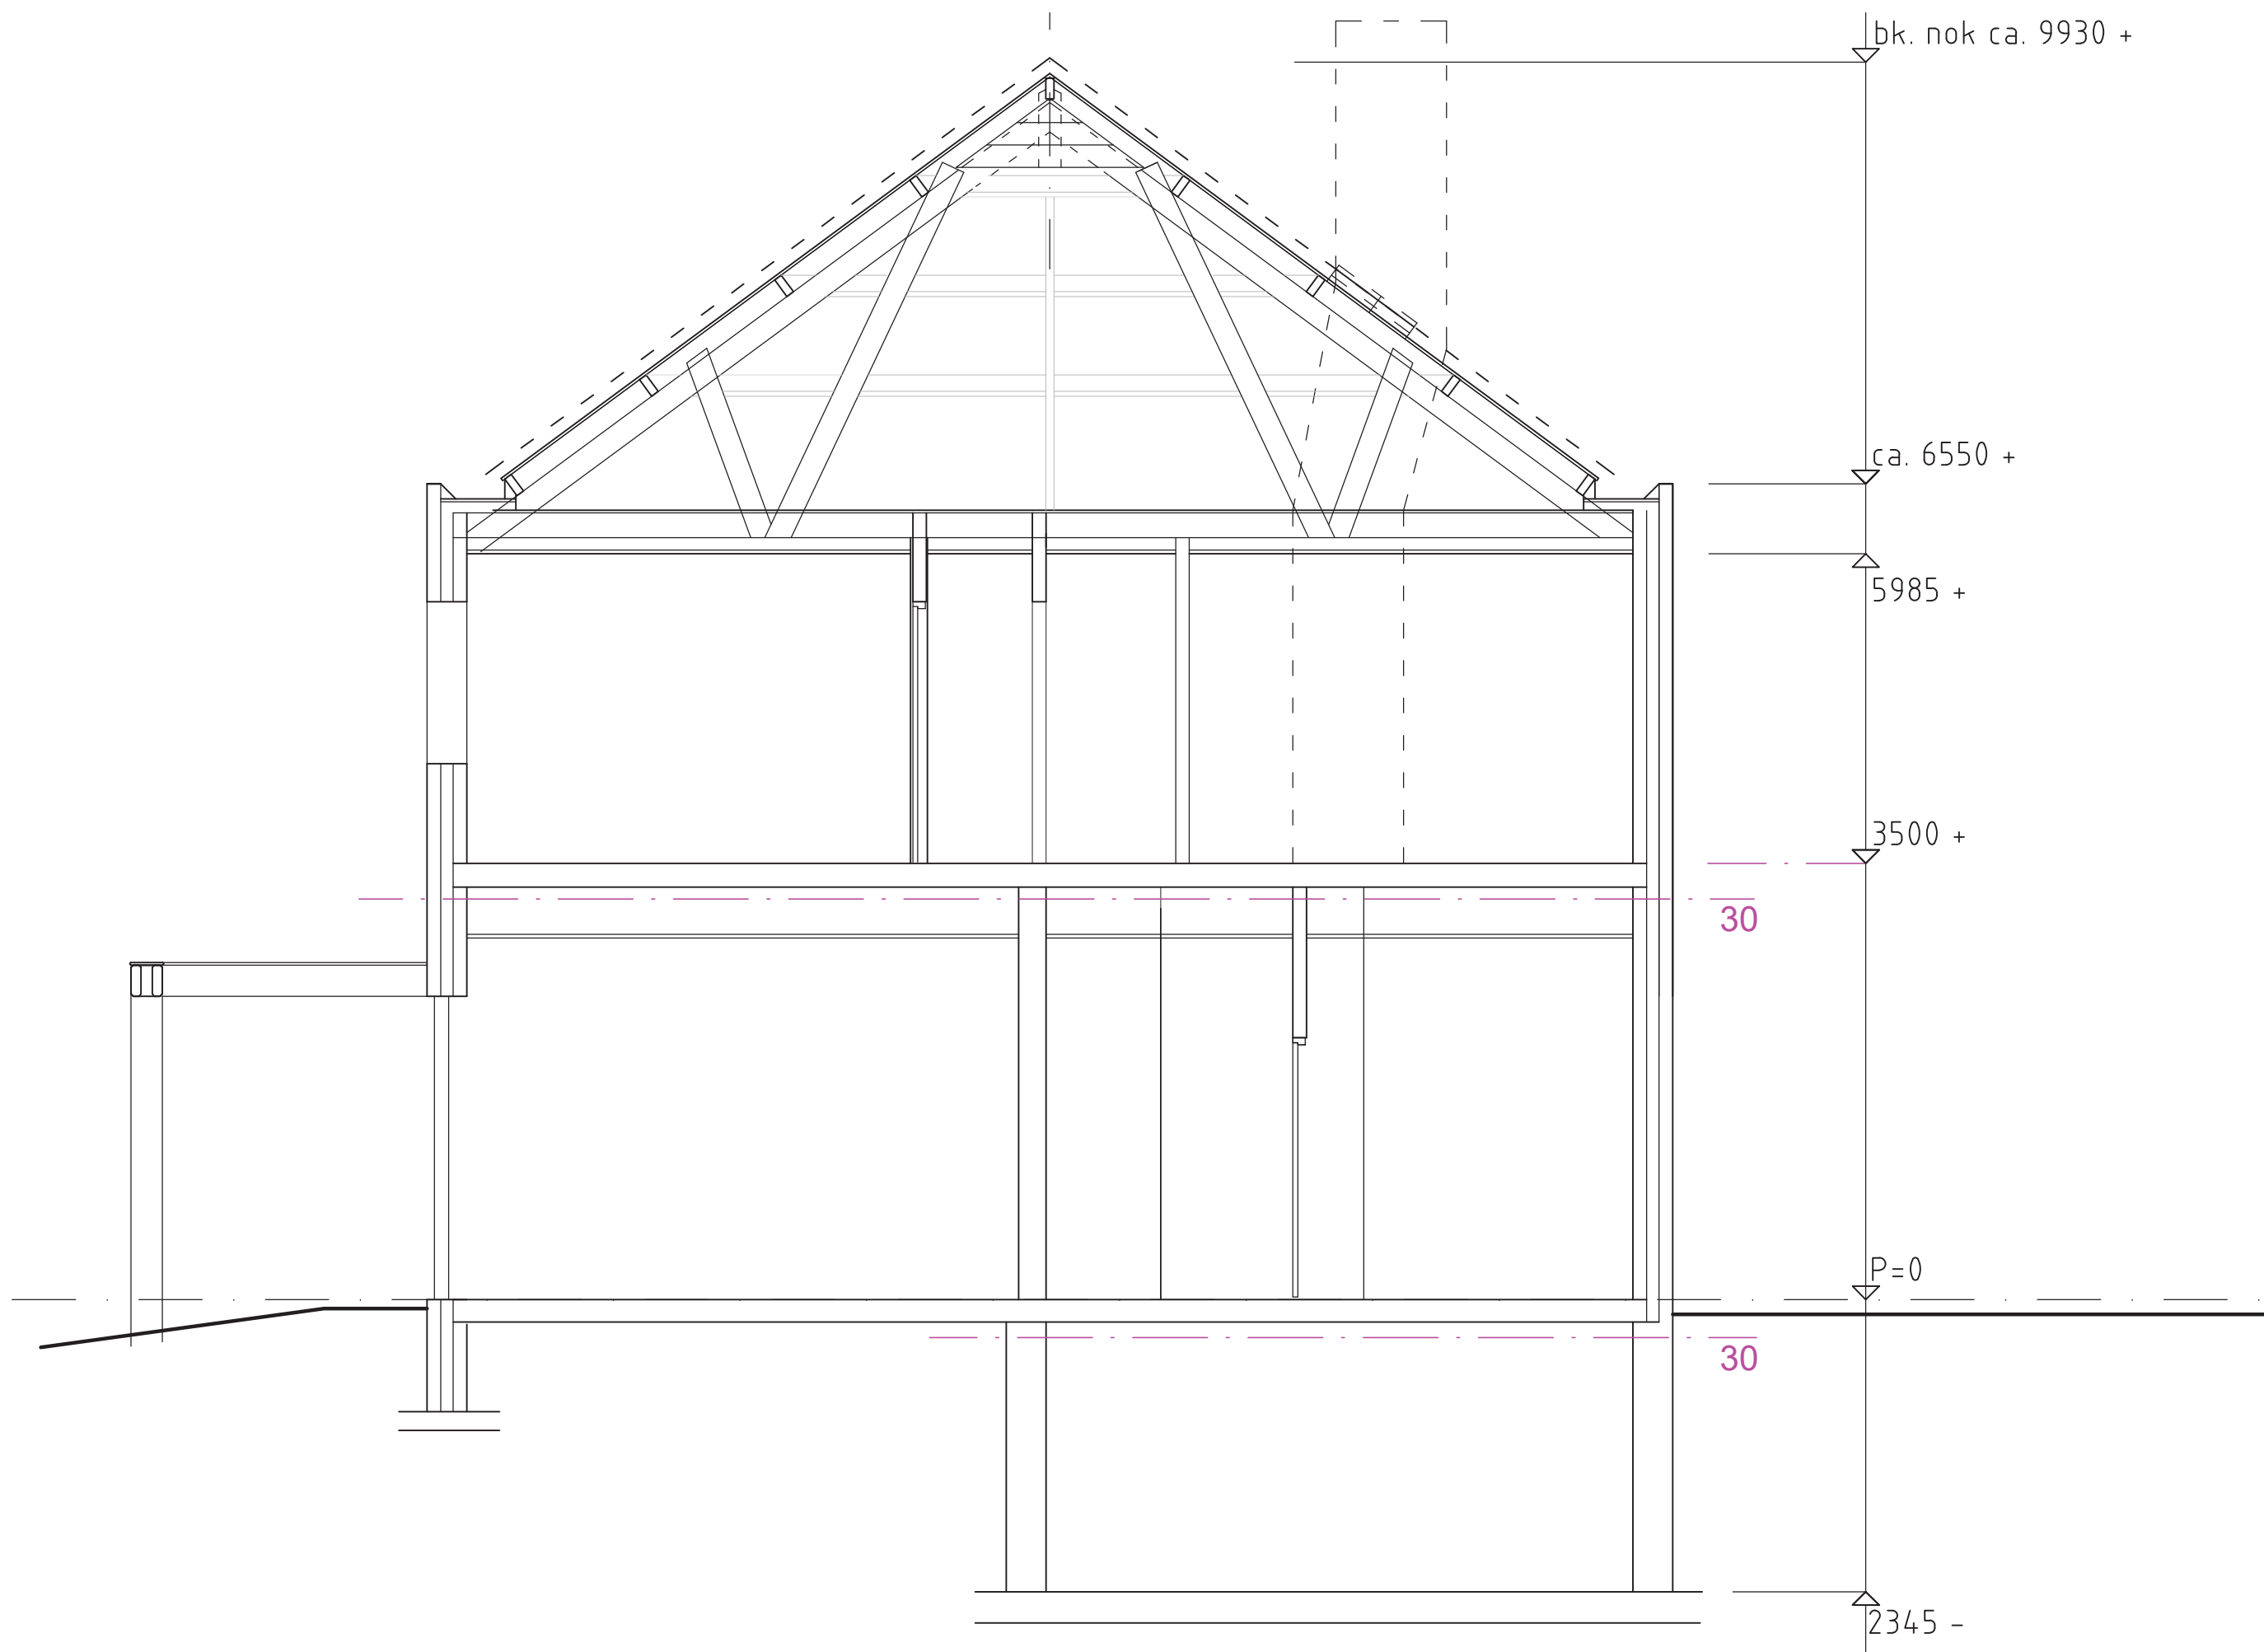

plan
doorsnede A-A 1:50