



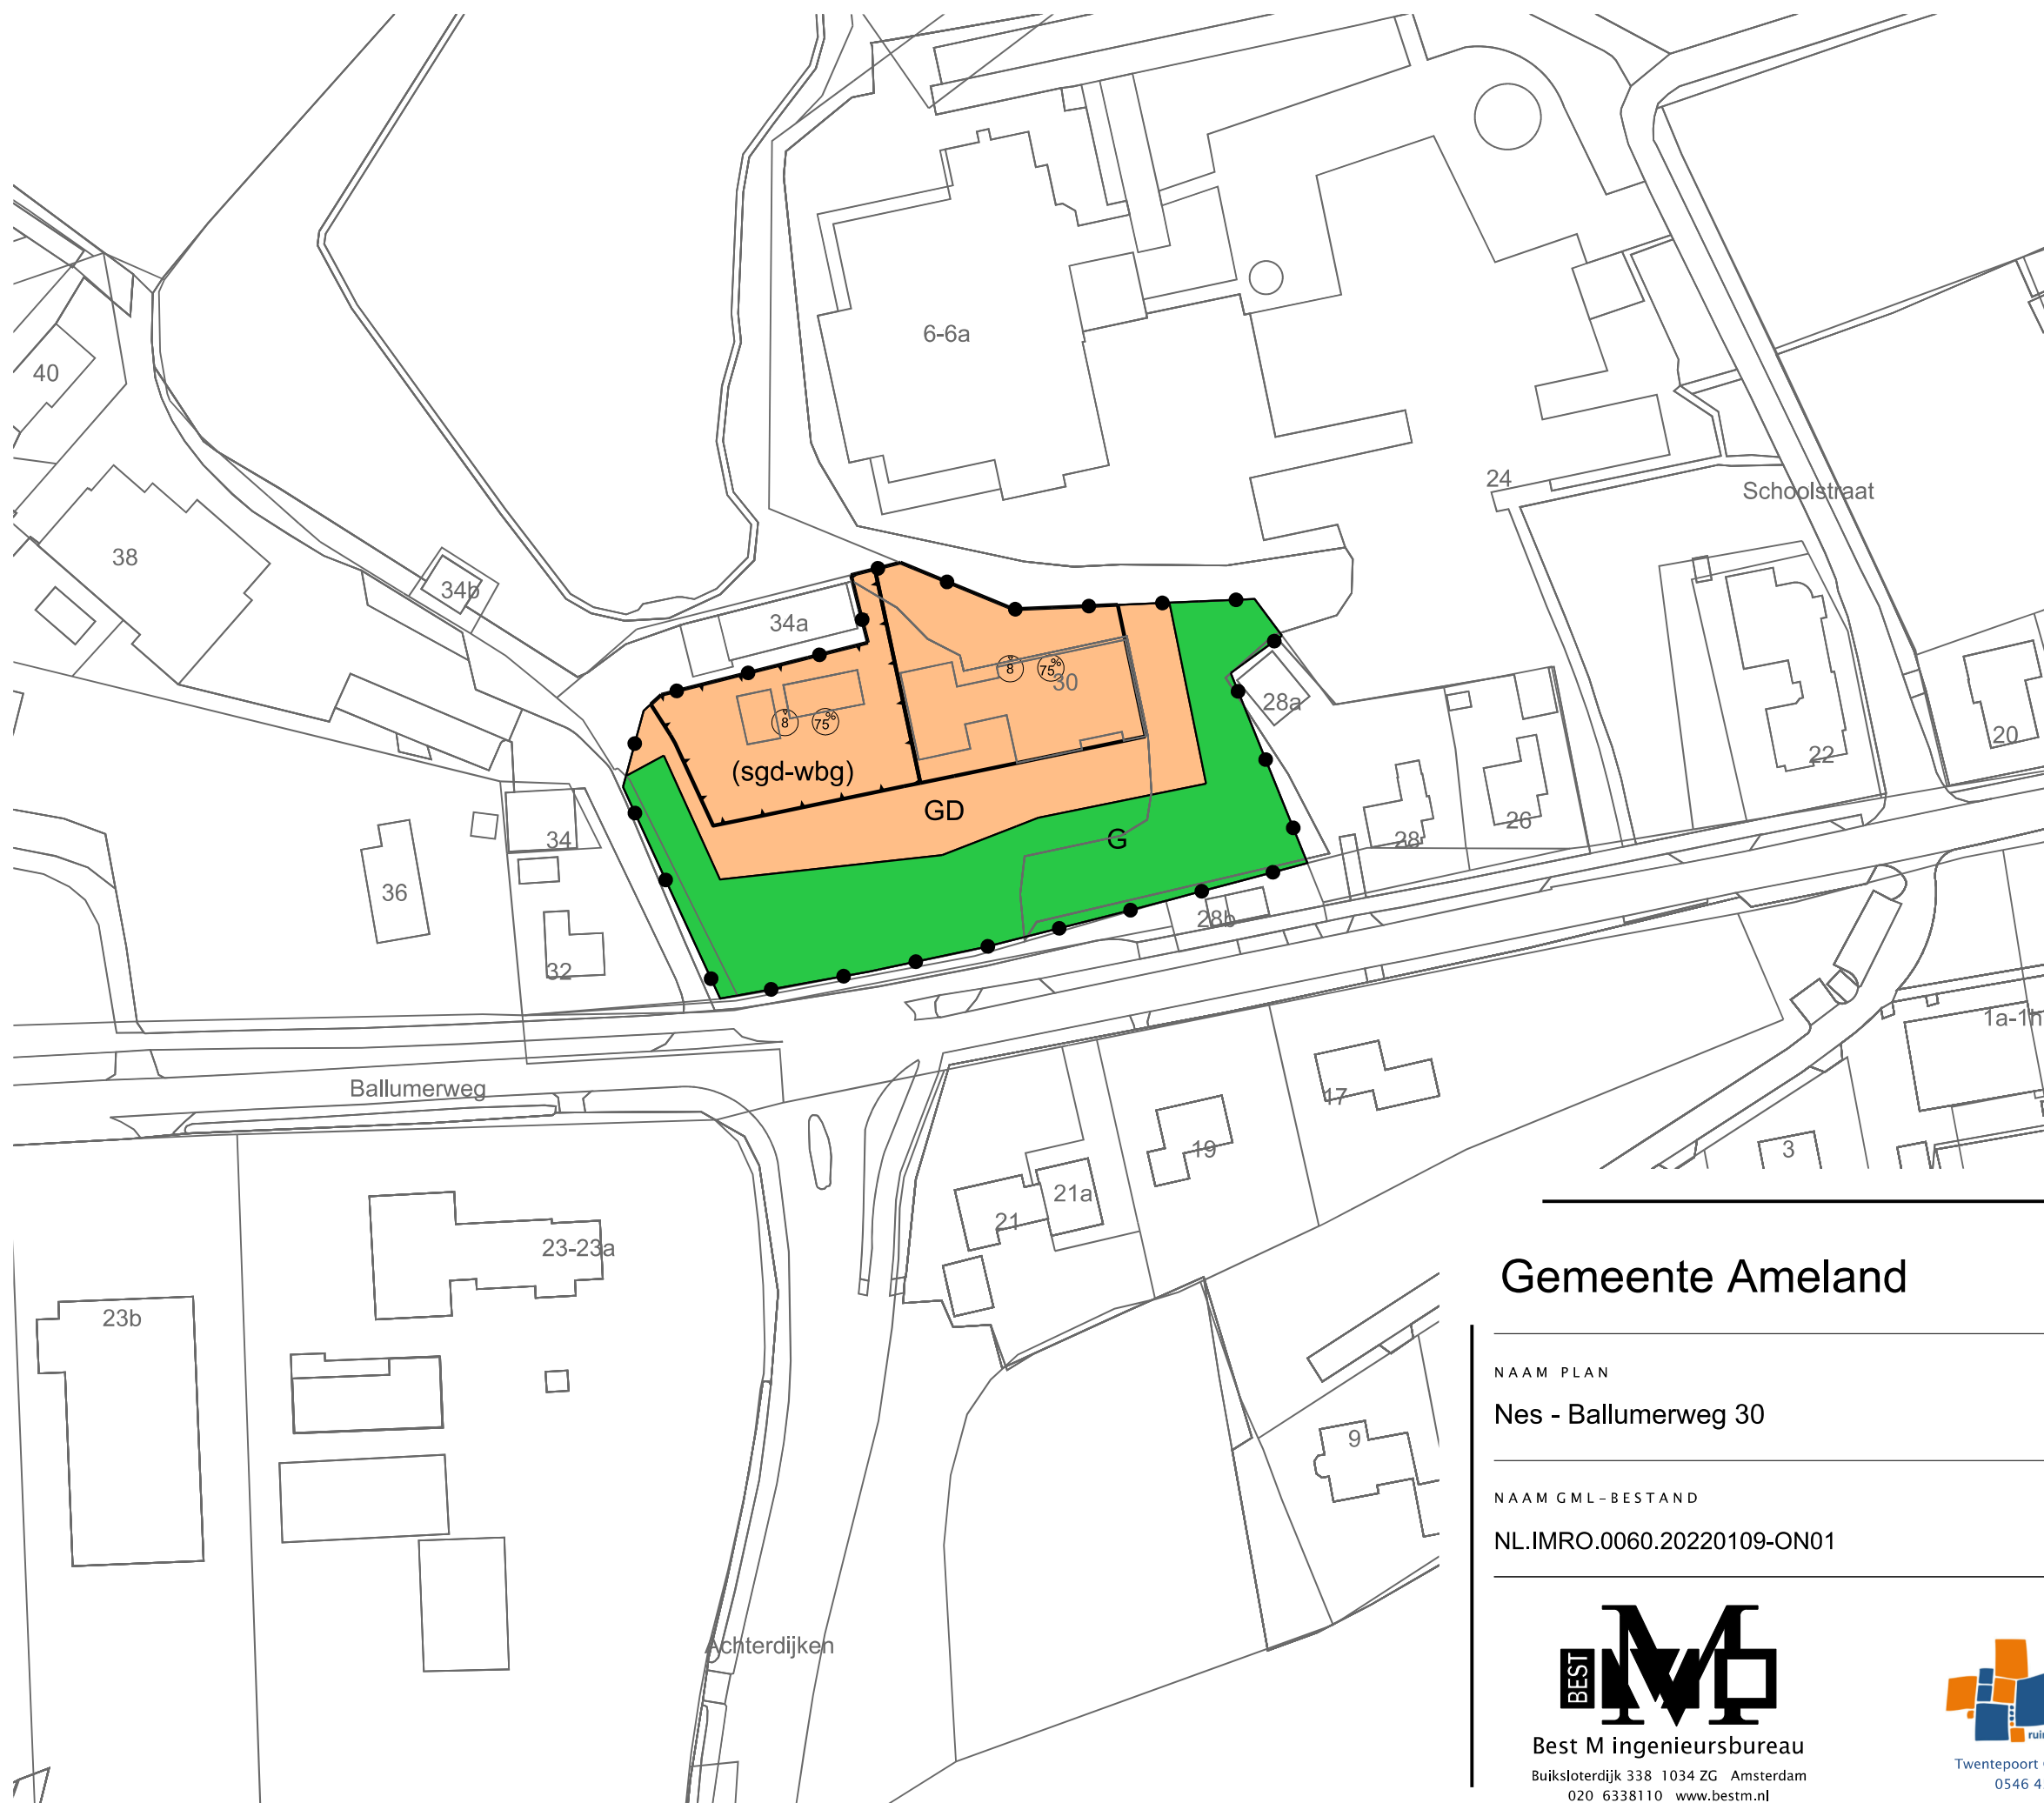

LEGENDA

- Plangebied
- Plangrens
- Bestemmingen
- GD Gemengd
- G Groen
- Functieaanduidingen
- (sgd-wbg) specifieke vorm van gemengd - wonen op de begane grond
- Bouwvlak
- bouwvlak
- Maatvoering
- 75% maximum bebouwingspercentage (%)
- 8 maximum bouwhoogte (m)
- Verklaring
- Ondergrond

Gemeente Ameland

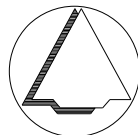

NAAM PLAN

Nes - Ballumerweg 30

NAAM GML-BESTAND

NL.IMRO.0060.20220109-ON01

DATUM

14-12-2022

BLAD VAN BLADEN

1 VAN 1

FORMAAT

A3

TEKENAAR

MvL

SCHAAL

1 :1000



Best M ingenieursbureau
Buiksloterdijk 338 1034 ZG Amsterdam
020 6338110 www.bestm.nl



Twentepoort Oost 16A 7609 RG Almelo
0546 454466 www.bjjz.nu