


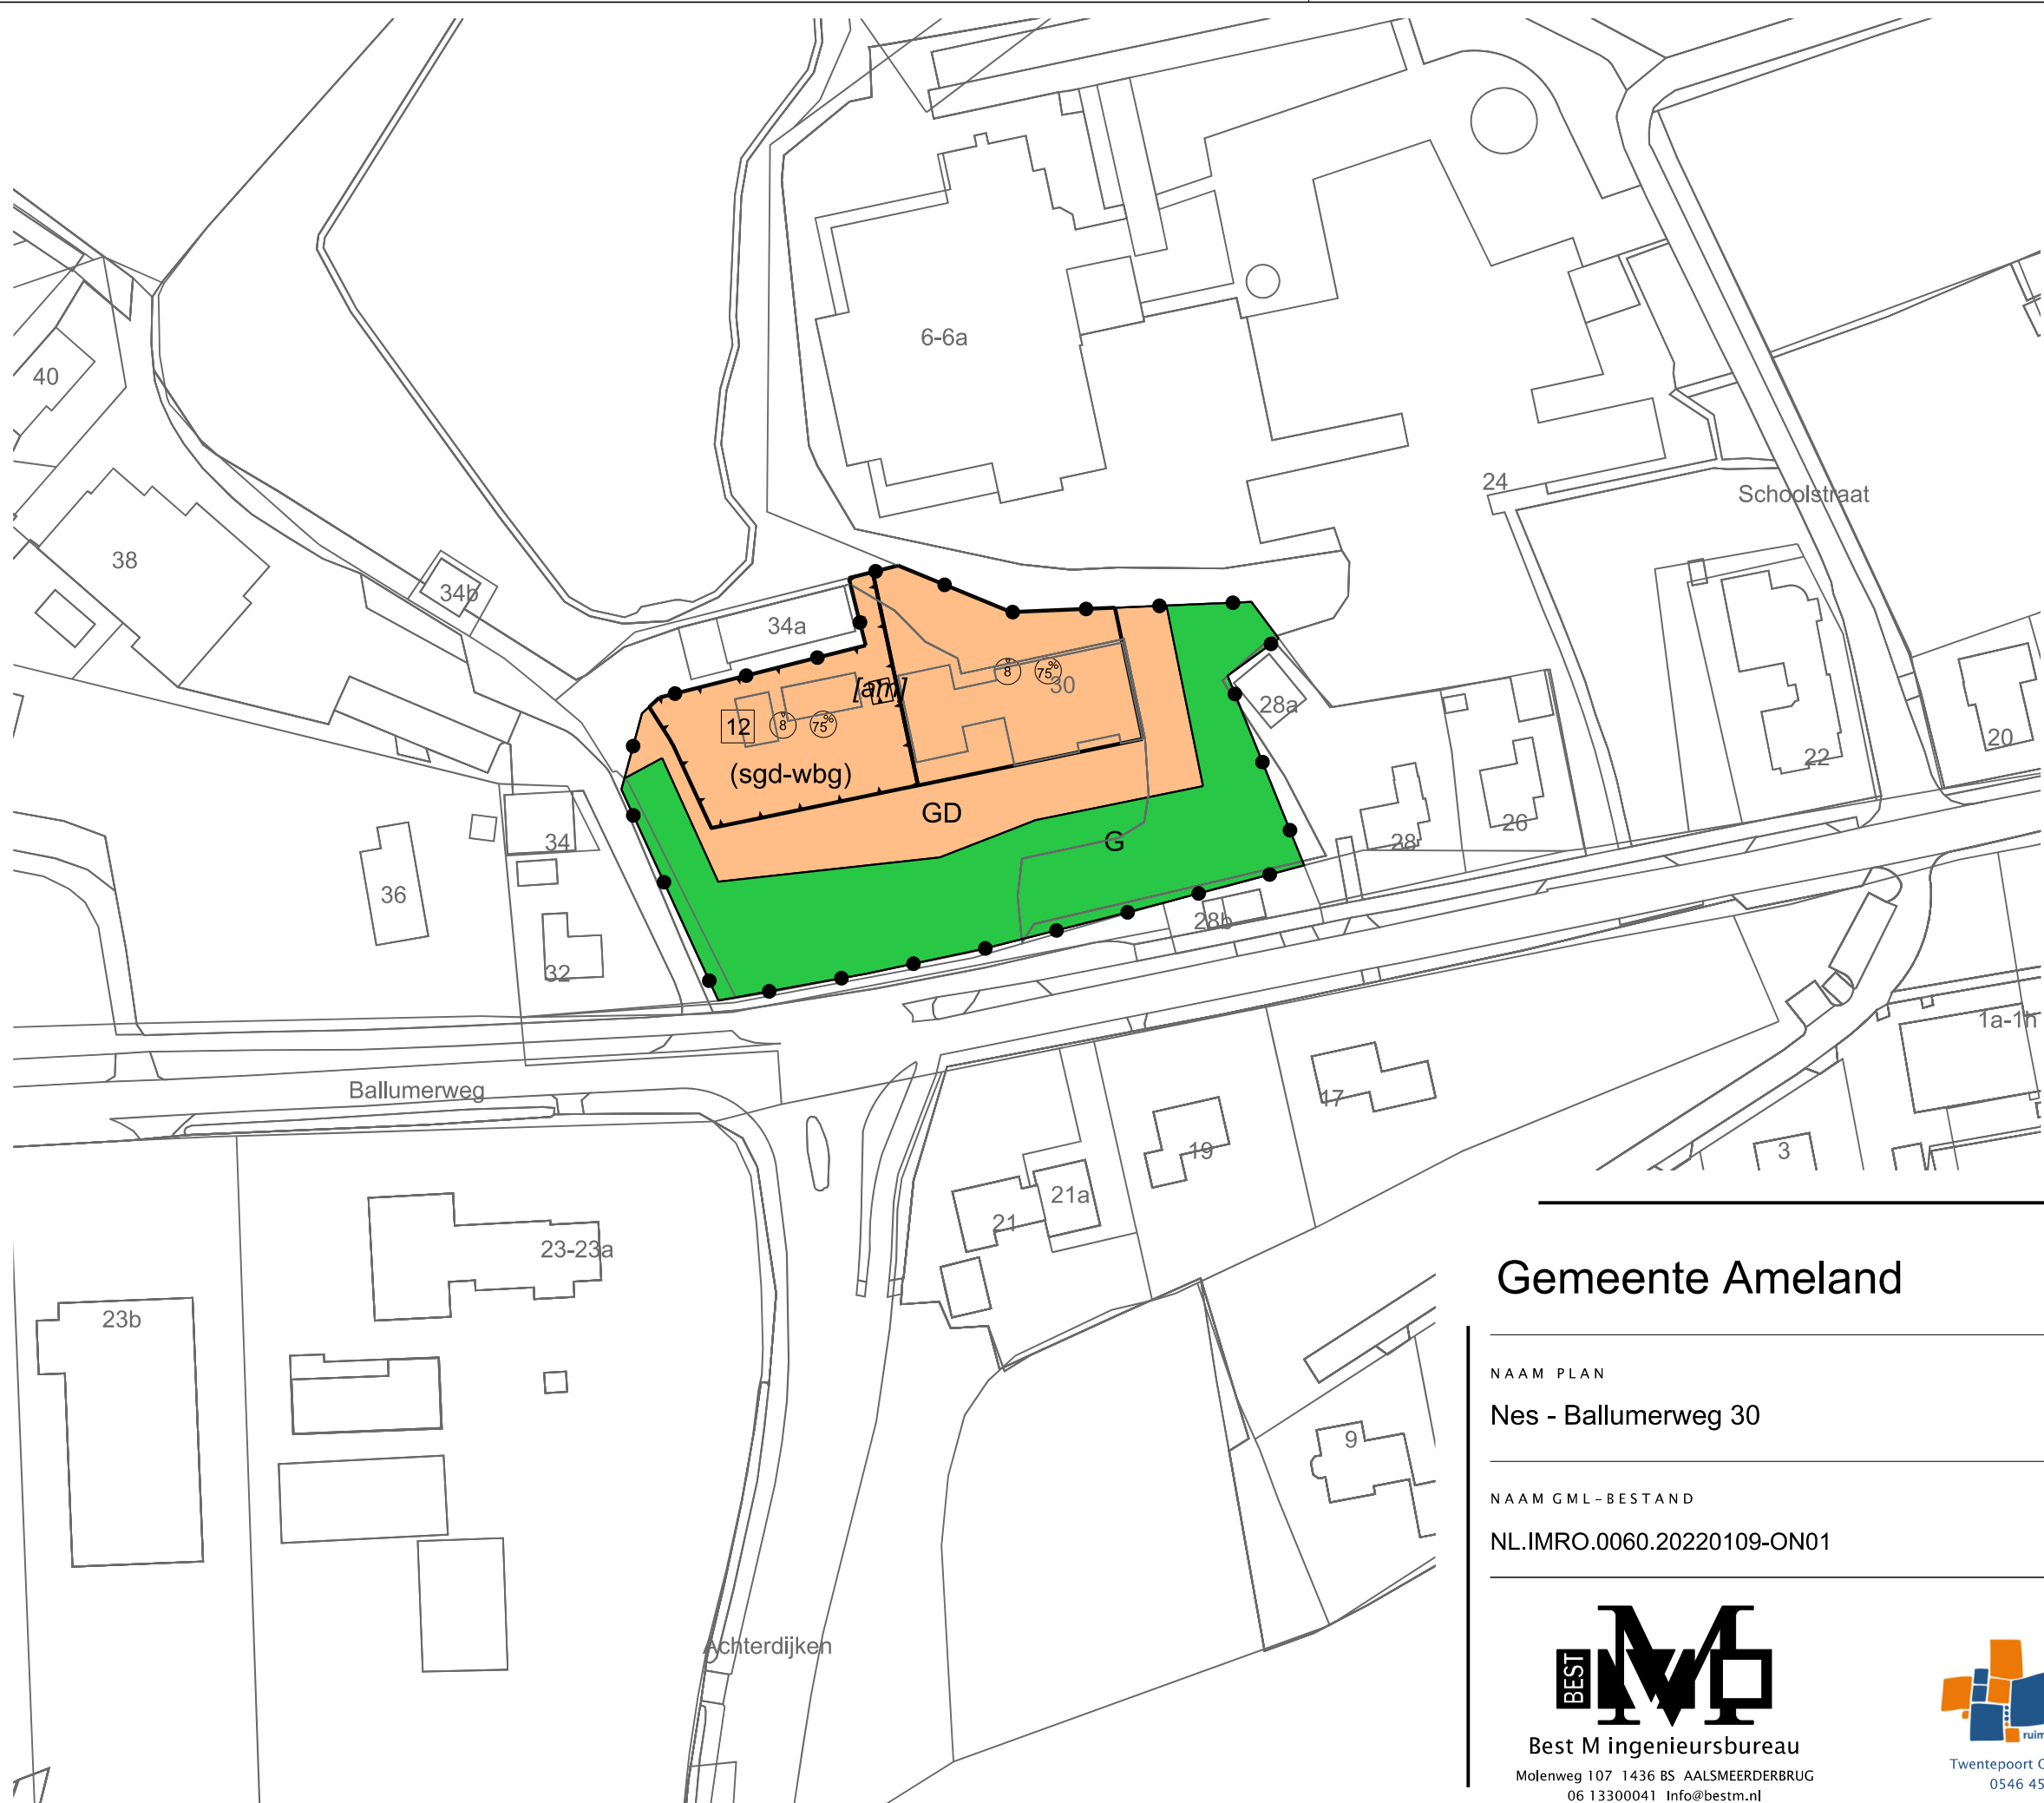

LEGENDA

- Plangebied
- Plangrens
- Bestemmingen
- GD Gemengd
- G Groen
- Functieaanduidingen
- (sgd-wbg) specifieke vorm van gemengd - wonen op de begane grond
- Bouwvlak
- bouwvlak
- Bouwaanduidingen
- [am] antennemast
- Maatvoering
- 12 maximum aantal wooneenheden
- 75% maximum bebouwingspercentage (%)
- 8 maximum bouwhoogte (m)
- Verklaring
- Ondergrond

Gemeente Ameland

NAAM PLAN

Nes - Ballumerweg 30

NAAM GML-BESTAND

NL.IMRO.0060.20220109-ON01

DATUM

15-1-2024

BLAD VAN BLADEN

1 VAN 1

FORMAAT

A3

TEKENAAR

MvL

SCHAAL

1 :1000

BEST M

Best M ingenieursbureau

Molenweg 107 1436 BS AALSMEERDERBRUG

06 13300041 Info@bestm.nl

BJZ.nu

ruimtelijke plannen en advies

Twentepoort Oost 16A 7609 RG Almelo

0546 454466 www.bjz.nu