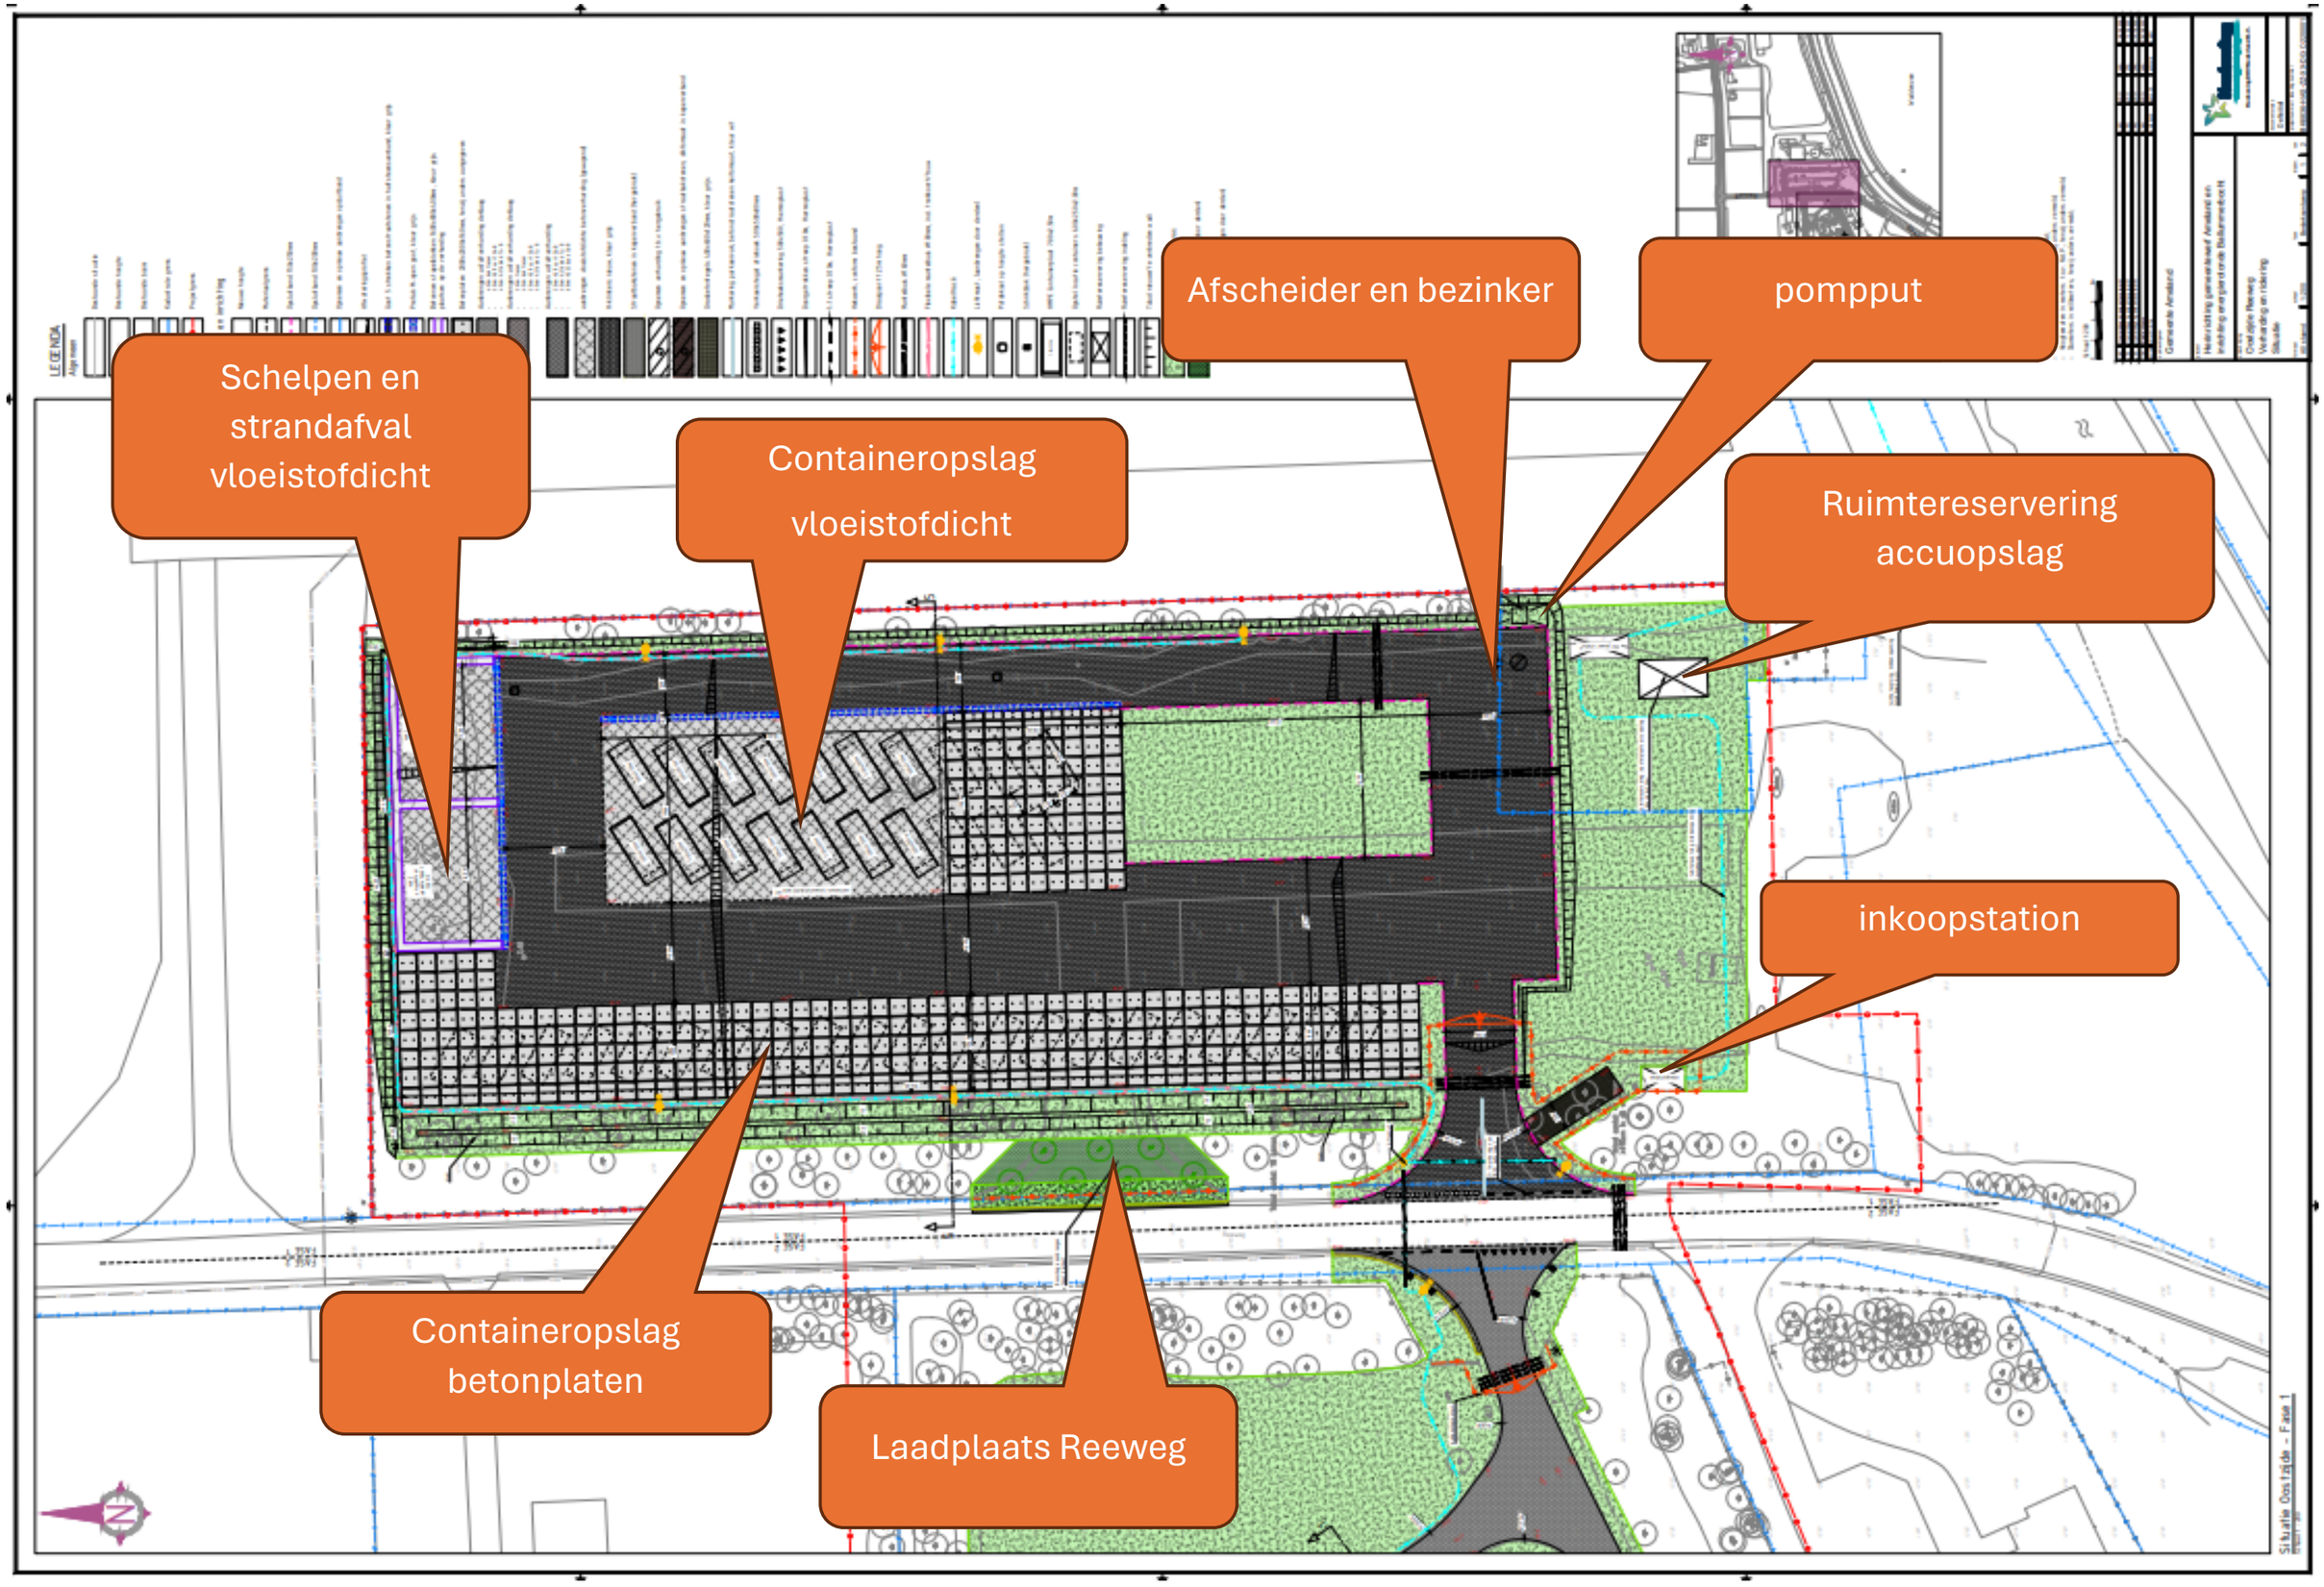

Schelpen en strandafval vloeistofdicht
Containeropslag vloeistofdicht
Afscheider en bezinker
pompput
Ruimtereservering accuopslag
inkoopstation
Containeropslag betonplaten
Laadplaats Reeweg