


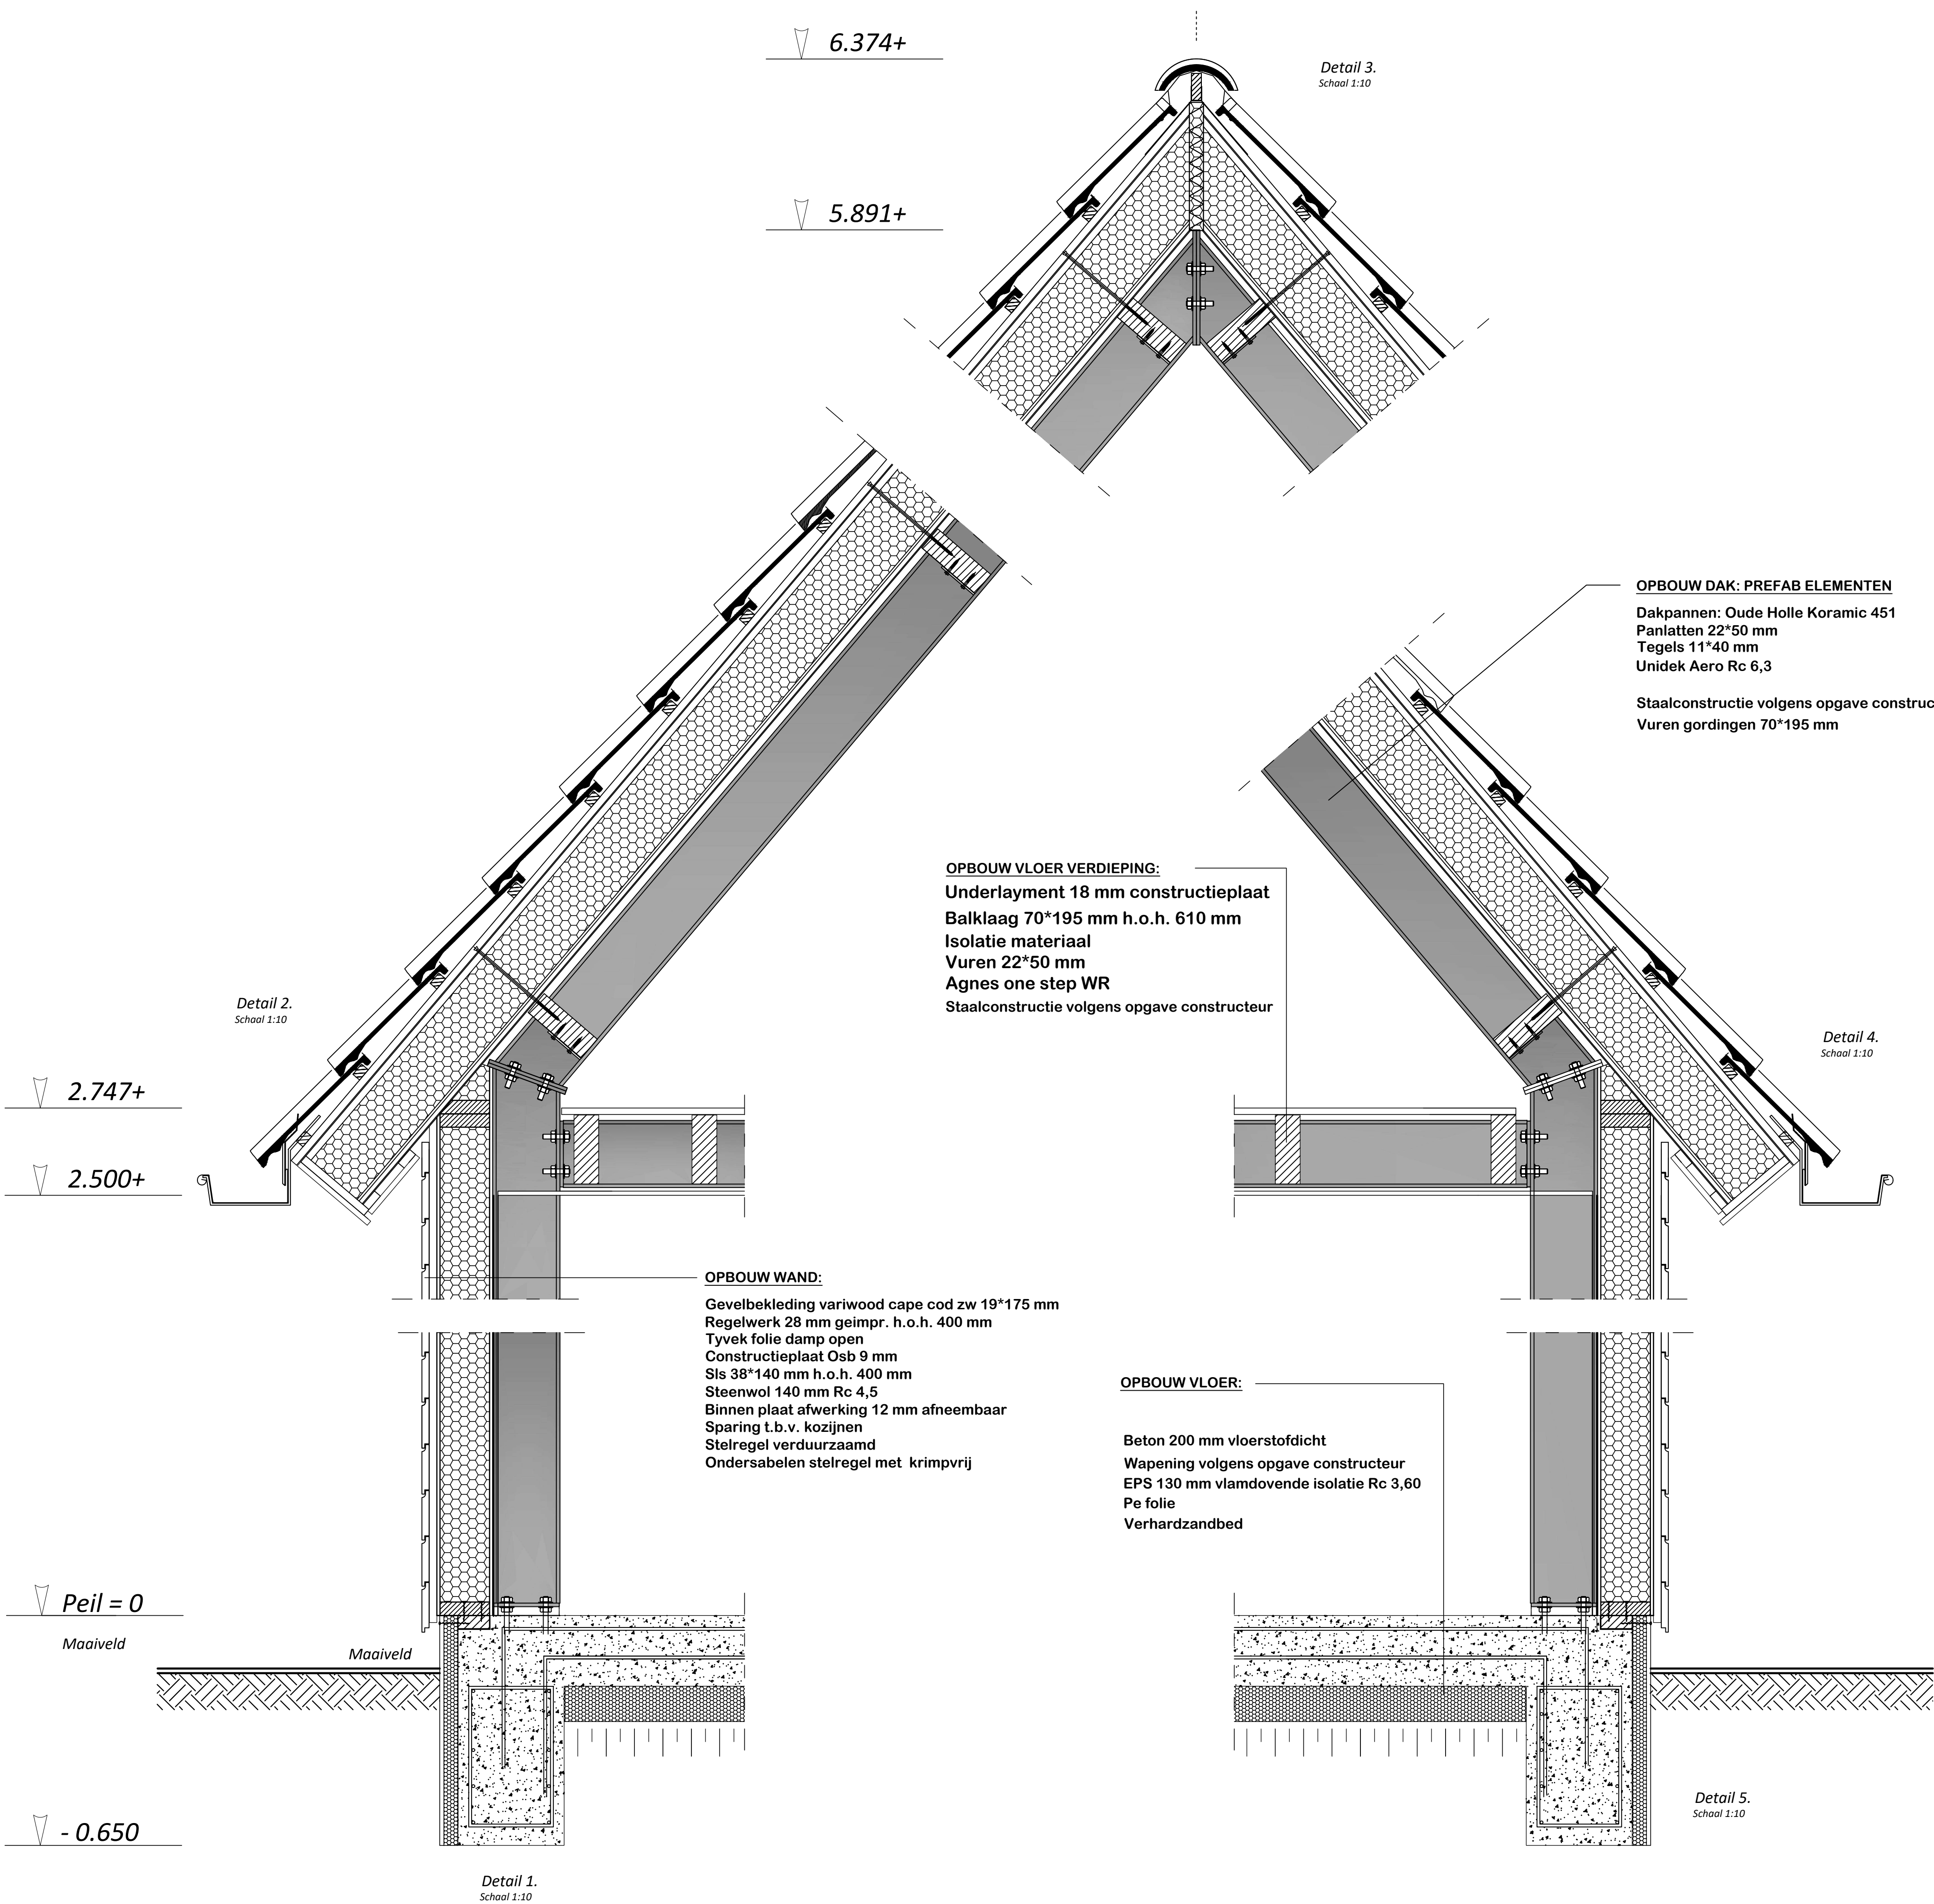

Materialen en kleurenstaat

Onderdeel:	Materiaal:	Kleur:
Gevels	Hout	zwart
Boelijst en windveer	Zetwerk	O.v.k. dakpaneel
Dakbedekking	Dakpannen	Natuurrood
Kozijnen	Hout	Creme wit 9001
Draaiende delen	Hout	Creme wit 9001
Beglazing	Isolatie glas	Helder transparant
Overstek	Rockpanel	Creme wit 9001
Hemelwaterafvoeren	Zink	Zink

renvooi

	bestaande muur
	gevelsteen dik 100mm
	kalkzandsteen dik 100mm
	isolatie materiaal

RM	= rookmelder conform nen 2555, niet ioniserend en op elkaar aangesloten
vr	= ventilatierooster buva firstream 21, zelfregelend (cap. bij 1 pa en per m² 20,9 dm³/s
azk	= afzuigkap voorzien van motor, afvoer door dak rechtstreeks naar buiten
mv	= mechanische ventilatie
hwa	= hemelwaterafvoer, waar zichtwerk uitvoeren in zink loro-x
wm	= wasmachine
wd	= wasdroger
wfw	= opstelplaats wfw unit
bo	= opstelplaats boiler
wp	= opstelplaats warmtepomp
L.s.	= loopspoor deur te openen zonder gebruik van losse hulpmiddelen zonder sleutel
M.K.	= meterkast (hoofdschakelaar nuu)



Tekenwerken - Vloersystemen - Houthandel - Bouwmaterialen - Wooninrichting
P. Oud Achterdijken 24 9163 JV Nes Ameland 06-50447828
www.bouwontwerpameland.nl info@bouwontwerpameland.nl
Let op! maatvoering in het werk controleren
Algemene voorwaarden van toepassing

Project : Nieuwbouw Kaasmakerij/ IJsmakerij te Hollum Ameland

Opdrachtgever : J. Ruijgh Joh. Bakkerstraat 13 Hollum Ameland tel: 06-33011243 mail: info@kaasboerderijameland.nl

Bouwontwerp Ameland bouwkundig ontwerp & advies. Alle rechten voorbehouden.
Niets van deze tekening mag worden vermenigvuldigd, opgeslagen in een geautomatiseerd gegevensbestand, of openbaar gemaakt, in enige vorm of op enige wijze, hetzij elektronisch, mechanisch, door fotokopieën, of enige andere manier zonder voorafgaande schriftelijke toestemming van de auteur.

Deze opdracht / dit werk wordt uitgevoerd conform de rechtsverhouding opdrachtgever-architect, ingenieur en adviseur DNR2011 Uitgegeven door de Een exemplaar van de DNR2011 wordt op verzoek van de opdrachtgever kosteloos verstrekt.

constructies : Constructieprincipes, afmetingen van constructieonderdelen, toe te passen materialen of andere aan de constructie gerelateerde zaken kunnen op deze tekening afwijken van de gegevens van de constructeur. De definitieve berekeningen en de tekeningen van de constructeur dienen toegepast te worden. De aannemer dient voor de correcte toepassing/uitvoering van de berekeningen en tekeningen van architect en constructeur zorg te dragen en eventuele tegenstrijdigheden te signaleren en te corrigeren.

EP-berekening : De warmteweerstanden van constructies (Rc) die op tekeningen worden aangegeven zijn ontwerpnaam. Voor de uitvoering van het werk dient de door de gemeente goedgekeurde EP-berekening aangehouden te worden.

Onderdeel:	Revisie Datum	Omschrijving wijziging
BESTEKTEKENING	1.	
	2.	
	3.	
	4.	
	5.	
	6.	
Schaal : 1:100	Formaat : A1	werknr: 2024 bladnr.: 03
Datum : 17-02-2024		